

# غرفتا نوم ميليا تاون هاوس - A

## 2 Bedroom Melia Townhouse - A

Ground Floor: 1,064 sq. ft.  
First Floor: 792 sq. ft.  
Total: 1,856 sq. ft.

الطابق الأرضي: 1,064 قدم مربع  
الطابق الأول: 792 قدم مربع  
الإجمالي: 1,856 قدم مربع




**Ground Floor**

Measurements are indicative 'finish to finish' in Metric & Imperial excluding construction tolerance | Plot/unit dimensions may vary from brochure, and unit types/plans may exist as mirrored versions | All images used are for illustrative purposes only |

تشير الأرقام الواردة إلى القياسات النهائية من سطح الخاتم المشطب إلى سطح الخاتم المشطب المقابل له وبالوحدات المترية والإنجليزية باستثناء التفاصيل المسموحة به في البرشور، وقد يتم عرض اضافات/مخططات الوحدات في الأعمال الإنشائية | قد تختلف بعدد القطع/الوحدات عمما هو موضح في البرشور، وقد يتم عرض اضافات/مخططات الوحدات

Unless stated otherwise, all fittings and interior decorative items shown are for illustrative purposes only | The developer reserves the right to make alterations, at its absolute discretion, without any liability whatsoever up to the final 'as built' status.

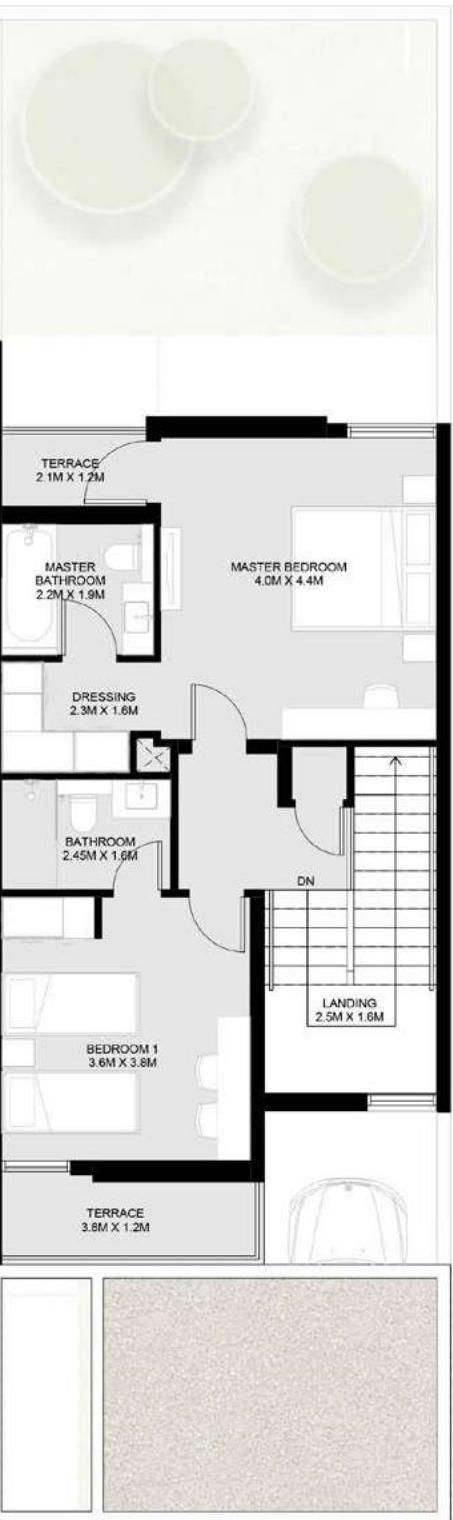

**First Floor**

# غرفتا نوم میلیا تاون هاووس - B


# **2 Bedroom Melia Townhouse - B**

**Total: 1,856 sq. ft.**

الطبق الأرضي: 1,064 قدم مربع  
الطبق الأول: 792 قدم مربع  
الإجمالي: 1,856 قدم مربع



ound Floor

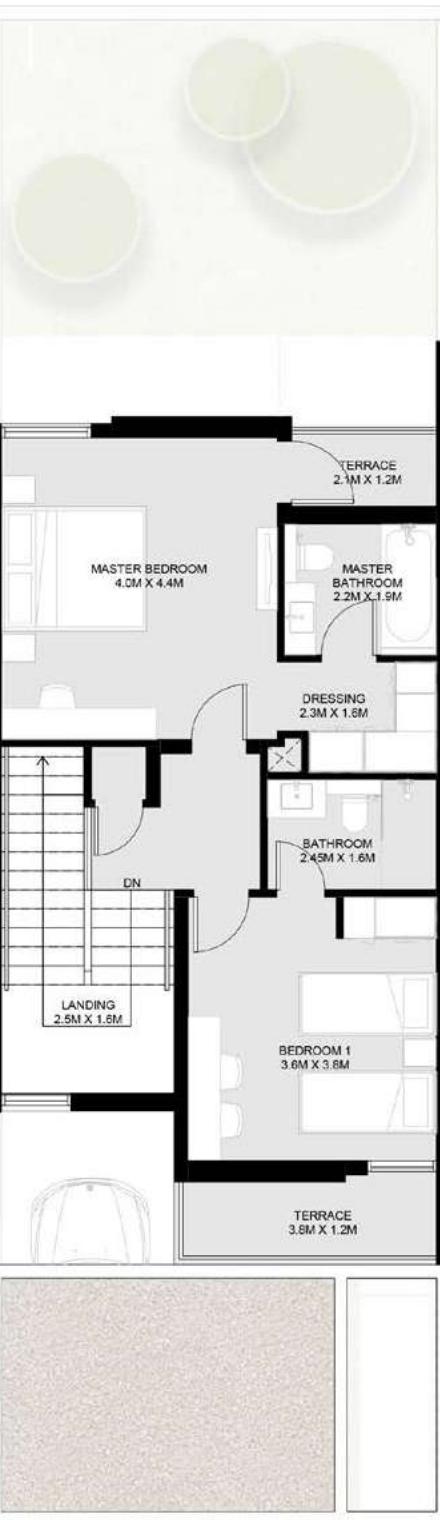


## First Floor

Measurements are indicative 'finish to finish' in Metric & Imperial excluding construction tolerance | Plot/unit dimensions may vary from brochure, and unit types/plans may exist as mirrored versions | All images used are for illustrative purposes only | Unless stated otherwise, all fittings and interior decorative items shown are for illustrative purposes only | The developer reserves the right to make alterations, at its absolute discretion, without any liability whatsoever up to the final 'as built' status.

تشير الاقام الواردة الى القياسات النهائية من سطح الحاط المشطب إلى سطح الحاط المشطب المقابل له وبالوحدات المتبرة والاحتلزانية باستثناء التفاوت المسموح به في الأعمال الإنشائية قد تختلف أبعاد القطع/ الوحدات عما هو موضح في البرشور، وقد يتم عرض أنماط/مخططات الوحدات بنفس عكوسه | جميع الصور الواردة هي لأغراض التوضيح فقط | جميع التجهيزات والديكورات الداخلية الواردة هي لاغراض التوضيح فقط، ما لم يرد خلاف ذلك صراحة | يحفظ المطابق، ووقفاً لتقديره المطلوب.

# **3 Bedroom Melia Townhouse – A**


**Total: 2,117 sq. ft.**

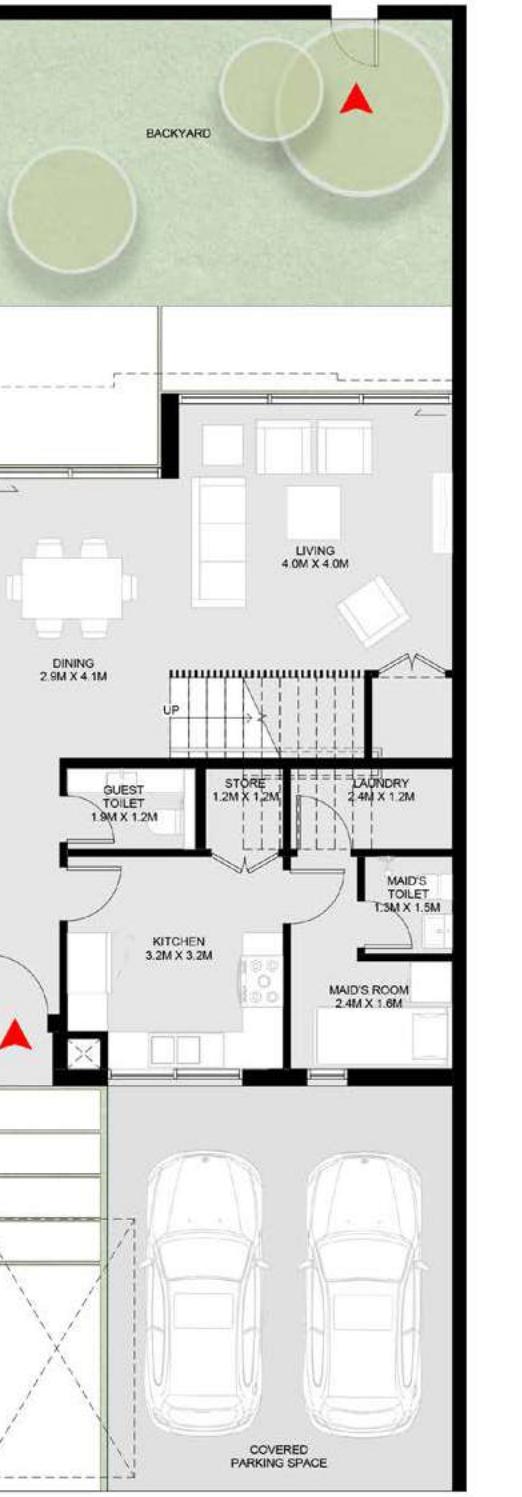

### **Ground Floor**

Measurements are indicative 'finish to finish' in Metric & Imperial excluding construction tolerance | Plot/unit dimensions may vary from brochure, and unit types/plans may exist as mirrored versions | All images used are for illustrative purposes only | Unless stated otherwise, all fittings and interior decorative items shown are for illustrative purposes only | The developer reserves the right to make alterations, at its absolute discretion, without any liability whatsoever up to the final 'as built' status.

الطبق الأرضي: 1,173 قدم مربع  
الطبق الأول: 944 قدم مربع  
الإجمالي: 2,117 قدم مربع

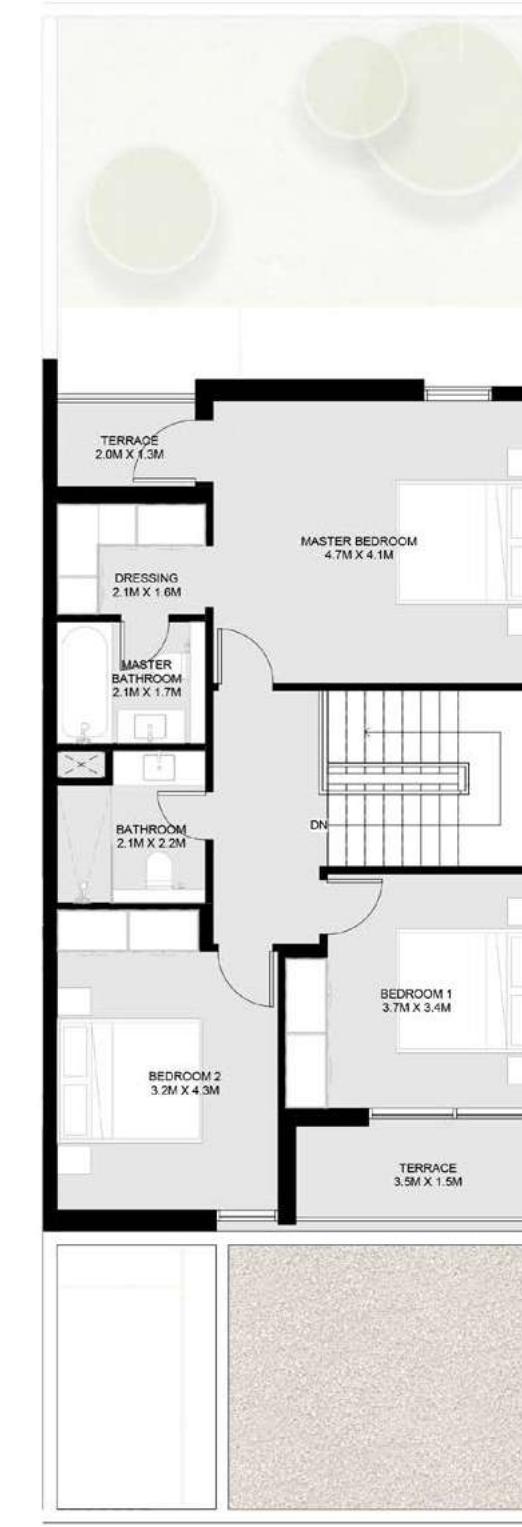

## First Floor


تشير الأرقام الواردة إلى القياسات النهائية من سطح الحاطن المشطب المقابل له وبالوحدات المشطبية والاحتلابية باستثناء النقاوت المسماحة به في الأعمال الإنسانية | قد تختلف أنواع القطع / الوحدات بما يعرض في البرشور، وقد يتم إضافة مخطّطات الوحدات بنفس معكوسه | جميع الصور الواردة هي لأغراض التوضيح فقط | جميع التجهيزات والديكورات الداخلية الواردة هي لأغراض التوضيح فقط | يرجى الانتباه إلى أن جميع مسؤولية مبنية على ذلك حتى وإن العمل بصورة نهائية.

# 3 غرف نوم ميليا تاون هاوس - B

## 3 Bedroom Melia Townhouse – B

Ground Floor: 1,173 sq. ft.  
First Floor: 944 sq. ft.  
Total: 2,117 sq. ft.


الطابق الأرضي: 1,173 قدم مربع  
الطابق الأول: 944 قدم مربع  
الإجمالي: 2,117 قدم مربع

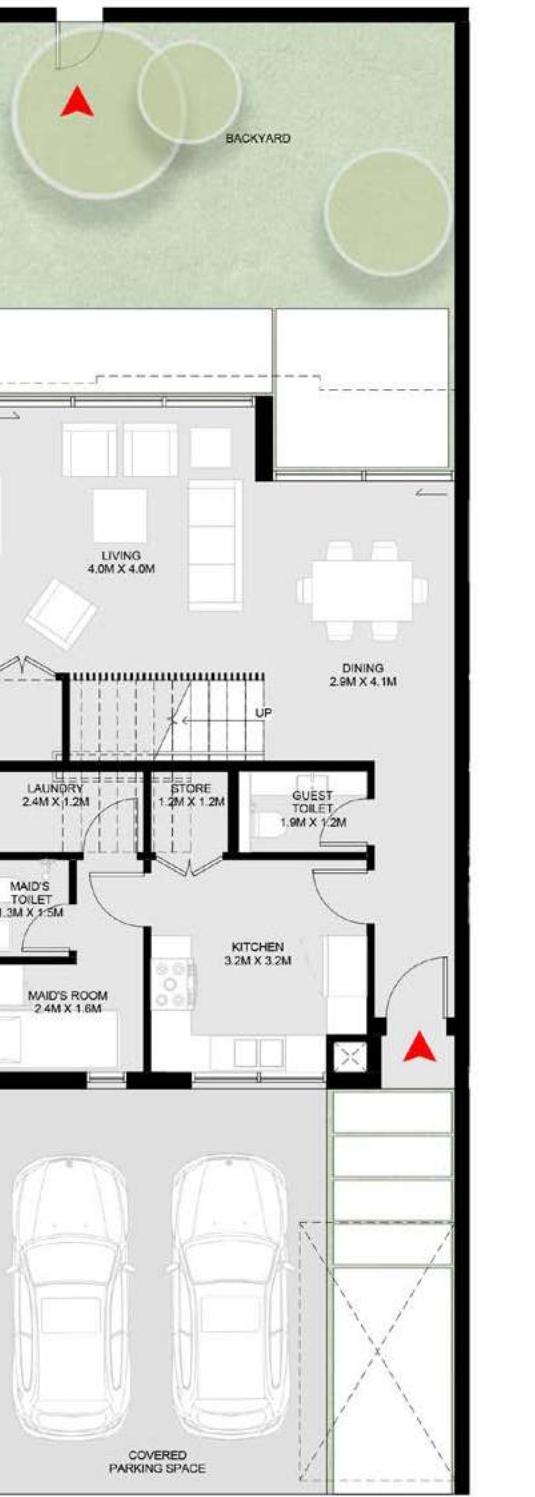

**Ground Floor**

Measurements are indicative 'finish to finish' in Metric & Imperial excluding construction tolerance | Plot/unit dimensions may vary from brochure, and unit types/plans may exist as mirrored versions | All images used are for illustrative purposes only |

تشير الأرقام الواردة إلى القياسات النهائية من سطح الخاط المشطب إلى سطح الخاط المشطب المقابل له وبالوحدات المتباعدة والإنجليزية باستثناء التفاصيل المسموحة به في الأعمال الإنشائية | قد تختلف بعد القطع / العجادات عما هو موضح في البرشور، وقد يتم عرض إضافات/مخططات الوحدات في الأعمال الإنشائية | قد تختلف بعد القطع / العجادات عما هو موضح في البرشور، وقد يتم عرض إضافات/مخططات الوحدات في الأعمال الإنشائية | جميع الصور الواردة هي لغرض التوضيح فقط | جميع التجهيزات والديكورات الداخلية الواردة هي لغرض التوضيح فقط | ما يرد بخلاف ذلك صرامة | يحتفظ المطور، ووفقاً لنقيدهيه المطلق، بحقه في إجراء التعديلات دون أي مسؤولية مترتبة على ذلك حتى إنجاز العمل بصورة نهائية.

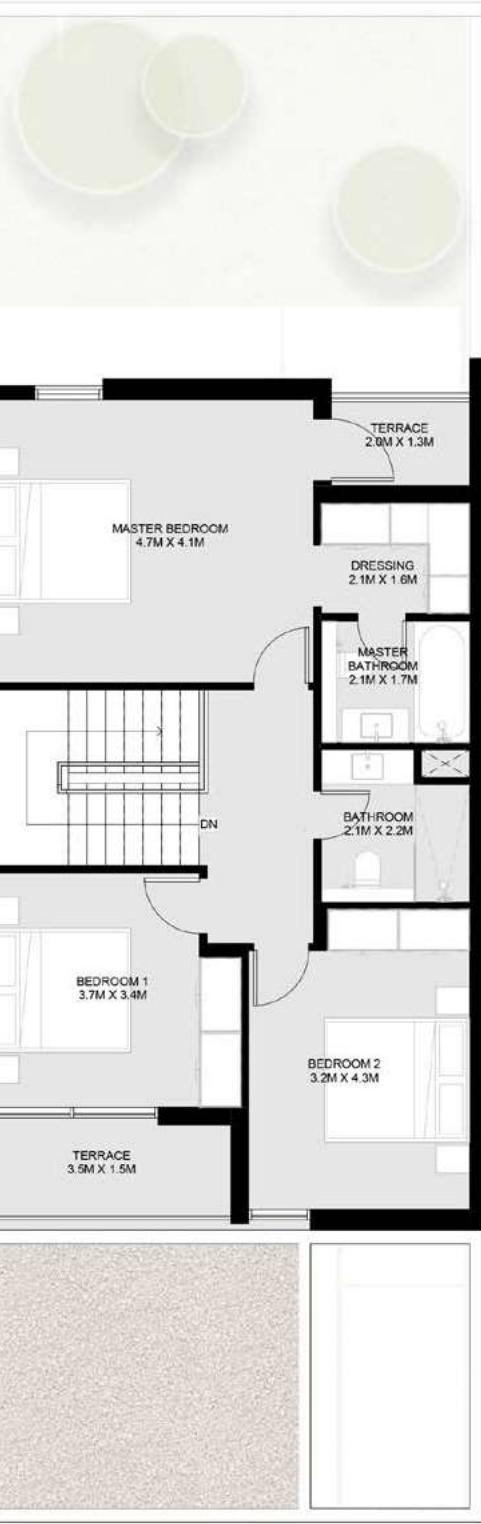

**First Floor**

# 3 غرف نوم ميليا تاون هاوس بواجهتين - A

## 3 Bedroom Melia Corner/End Townhouse – A

Ground Floor: 1,223 sq. ft.

First Floor: 932 sq. ft.

Total: 2,155 sq. ft.

الطابق الأرضي: 1,223 قدم مربع


الطابق الأول: 932 قدم مربع

الإجمالي: 2,155 قدم مربع



**Ground Floor**

Measurements are indicative 'finish to finish' in Metric & Imperial excluding construction tolerance | Plot/unit dimensions may vary from brochure, and unit types/plans may exist as mirrored versions | All images used are for illustrative purposes only | Unless stated otherwise, all fittings and interior decorative items shown are for illustrative purposes only | The developer reserves the right to make alterations, at its absolute discretion, without any liability whatsoever up to the final 'as built' status.

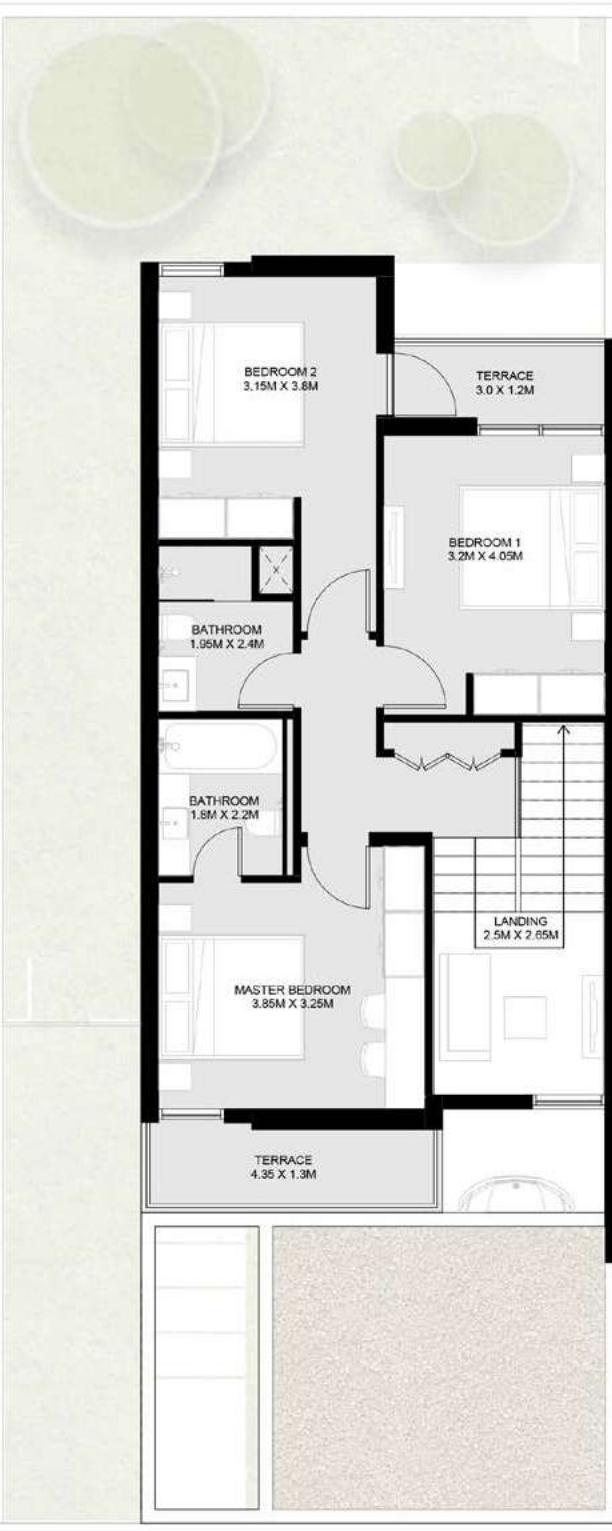


**First Floor**

تشير الأرقام الواردة إلى القياسات النهائية من سطح الحاطن المشطب إلى سطح الحاطن المشطب المقابل له وبالوحدات المتربة والإنجليزية باستثناء التفاصيل المسموحة به في الأعمال الإنشائية | قد تختلف بعد المقطع / العجادات عما هو موضح في البرشور، وقد يتم عرض إضافات/مخططات الوحدات فقط | قد تختلف بعد المقطع / العجادات عما هو موضح في البرشور، وقد يتم عرض إضافات/مخططات الوحدات فقط | جميع التجهيزات والديكورات الداخلية الواردة هي لأغراض التوضيح فقط | جميع التجهيزات والديكورات الداخلية دون أي مسؤولية مترتبة على ذلك حتى إنجاز العمل بصورة نهائية | بنسخة معكوسه | جميع الصور الواردة هي لغرض التوضيح فقط | Measurements are indicative 'finish to finish' in Metric & Imperial excluding construction tolerance | Plot/unit dimensions may vary from brochure, and unit types/plans may exist as mirrored versions | All images used are for illustrative purposes only | Unless stated otherwise, all fittings and interior decorative items shown are for illustrative purposes only | The developer reserves the right to make alterations, at its absolute discretion, without any liability whatsoever up to the final 'as built' status.

# **3 Bedroom Melia Corner/End Townhouse – B**

**Total: 2,155 sq. ft.**

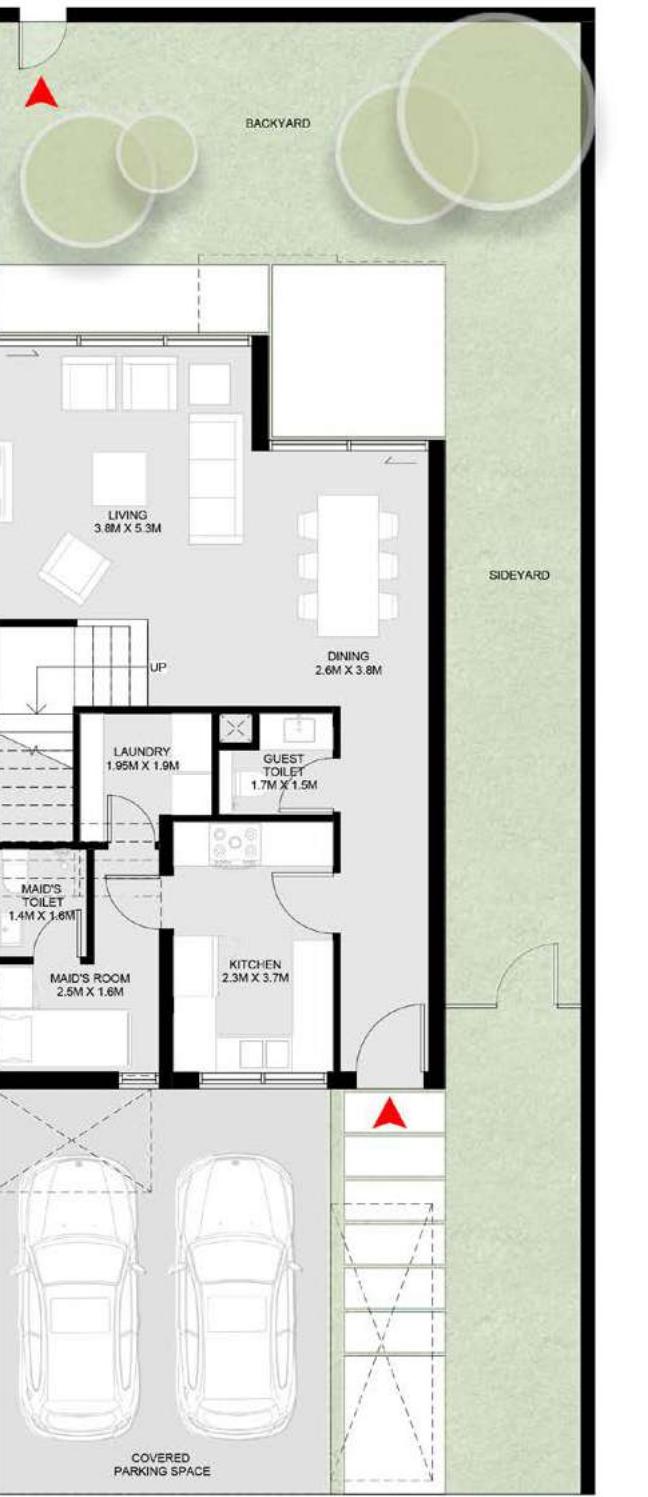


## Ground Floor

Measurements are indicative 'finish to finish' in Metric & Imperial excluding construction tolerance | Plot/unit dimensions may vary from brochure, and unit types/plans may exist as mirrored versions | All images used are for illustrative purposes only | Unless stated otherwise, all fittings and interior decorative items shown are for illustrative purposes only | The developer reserves the right to make alterations, at its absolute discretion, without any liability whatsoever up to the final 'as built' status.

66

الطبق الأرضي: 1,223 قدم مربع  
الطبق الأول: 932 قدم مربع  
الإجمالي: 2,155 قدم مربع

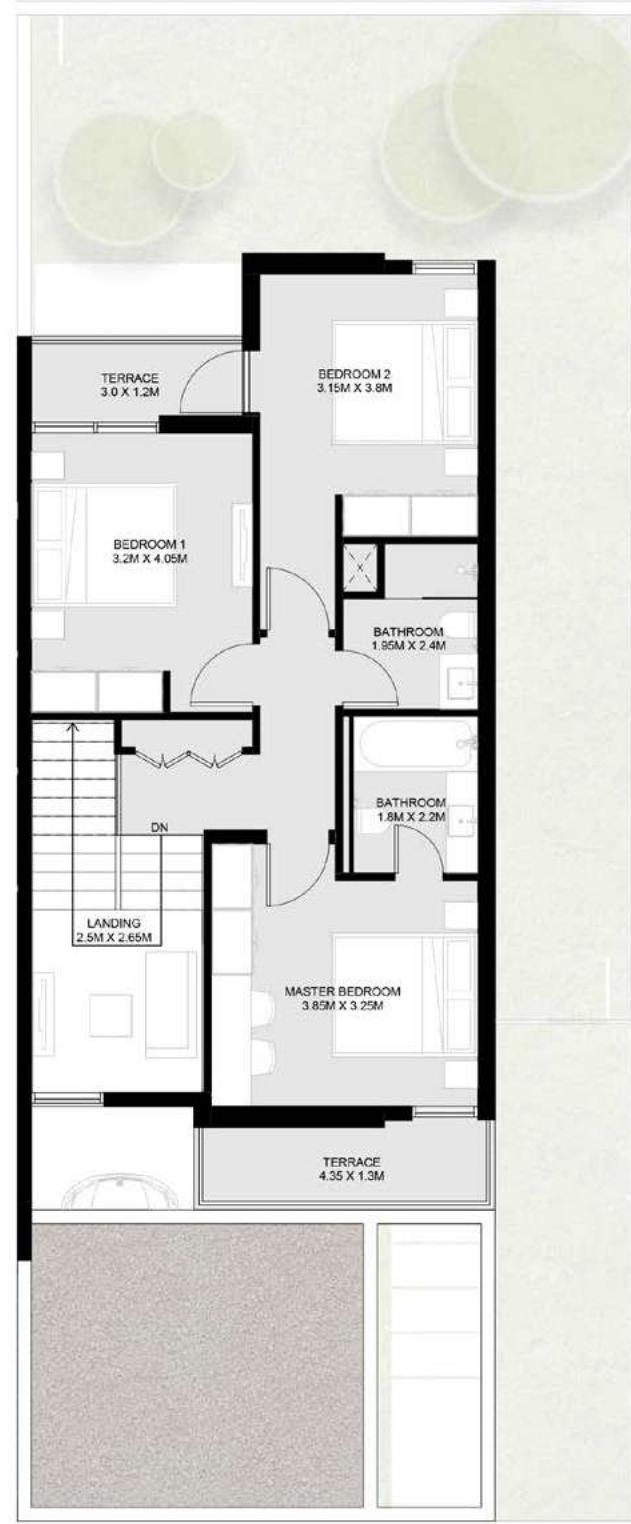

## First Floor

تشير الاقام الواردة الى القياسات النهائية من سطح الحاط المشطب إلى سطح الحاط المشطب المقابل له وبالوحدات المتبرة والاحتلزانية باستثناء التفاوت المسموح به في الأعمال الإنشائية قد تختلف أبعاد القطع/ الوحدات عما هو موضح في البرشور، وقد يتم عرض أنماط/مخططات الوحدات بنفس عكوسه | جميع الصور الواردة هي لأغراض التوضيح فقط | جميع التجهيزات والديكورات الداخلية الواردة هي لاغراض التوضيح فقط، ما لم يرد خلاف ذلك صراحة | يحفظ المطرب، ووقفاً لتقديره المطلوب، بمحفظ في إجراء التعديلات دون أي مسؤولية مترتبة على ذلك حتى إنما العمل بصورة نهائية.

# 4 Bedroom Melia Corner/End Townhouse – A

**Total: 2,660 sq. ft.**



ound Floor

Measurements are indicative 'finish to finish' in Metric & Imperial excluding construction tolerance | Plot/unit dimensions may vary from brochure, and unit types/plans may exist as mirrored versions | All images used are for illustrative purposes only | Unless stated otherwise, all fittings and interior decorative items shown are for illustrative purposes only | The developer reserves the right to make alterations, at its absolute discretion, without any liability whatsoever up to the final 'as built' status.

70

الإجمالي: 2,660 قدم مربع  
الطباق الأول: 1,199 قدم مربع  
الطباق الأرضي: 1,461 قدم مربع



## First Floor

تبسيط الأرقام الواردة إلى سطح الحاط المشطب إلى سطح الحاط المشطب المقابل له وبالوحدات المتبربة والإنجليزية باستثناء التفاوت المسموح به في الإعمال الإنشائية قد تختلف أبعاد القطع/ الوحدات عما هو موضح في الرسورة، وقد يتم عرض أصناف/مخططات الوحدات بنفس معكوسه | جميع الصور الواردة هي لغراض التوضيح فقط | جميع التجهيزات والديكورات الداخلية هي لغايات التوضيح فقط، ما لم يرد خلاف ذلك صراحة | يحفظ المطرور، ووفقاً لتقديره المطلق، بحقة في إجراء التعديلات دون أي مسؤولية متبربة على ذلك حتى إنجاز العمل بصورة نهائية.

# 4 غرف نوم ميليا تاون هاوس بواجهتين - B

## 4 Bedroom Melia Corner/End Townhouse – B


Ground Floor: 1,461 sq. ft.  
First Floor: 1,199 sq. ft.  
Total: 2,660 sq. ft.

الطابق الأرضي: 1,461 قدم مربع  
الطابق الأول: 1,199 قدم مربع  
الإجمالي: 2,660 قدم مربع



**Ground Floor**

Measurements are indicative 'finish to finish' in Metric & Imperial excluding construction tolerance | Plot/unit dimensions may vary from brochure, and unit types/plans may exist as mirrored versions | All images used are for illustrative purposes only | Unless stated otherwise, all fittings and interior decorative items shown are for illustrative purposes only | The developer reserves the right to make alterations, at its absolute discretion, without any liability whatsoever up to the final 'as built' status.

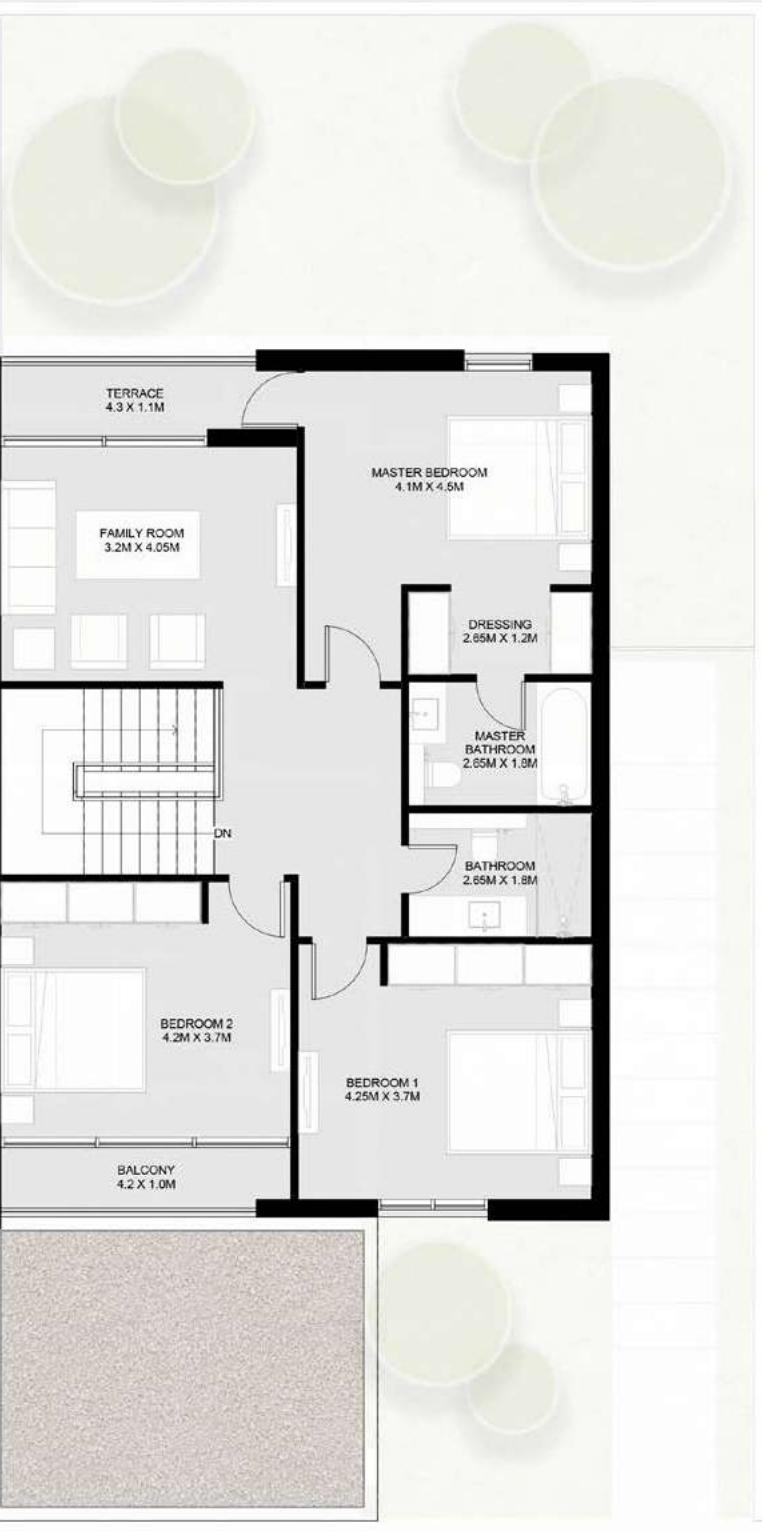

**First Floor**


تشير الأرقام الواردة إلى القياسات النهائية من سطح الحاطن المشطب إلى سطح الحاطن المشطب المقابل له وبالوحدات المتربة والإنجليزية باستثناء التفاصيل المسموحة به في الأعمال الإنشائية | قد تختلف أبعاد القطع / الوحدات عما هو موضح في البرشور، وقد يتم عرض إضافات/مخططات الوحدات في الأعمال الإنشائية | قد تختلف أبعاد القطع / الوحدات عما هو موضح في البرشور، وقد يتم عرض إضافات/مخططات الوحدات في الأعمال الإنشائية | جميع التجهيزات والميكروبات الداخلية الواردة هي لأغراض التوضيح فقط | يحتفظ المطور، ووفقاً لنقيديه المطلق، بحقه في إجراء التعديلات دون أي مسؤولية مترتبة على ذلك حتى إنجاز العمل بصورة نهائية. بنسبه معكوسه | جميع الصور الواردة هي لغرض التوضيح فقط | Measurements are indicative 'finish to finish' in Metric & Imperial excluding construction tolerance | Plot/unit dimensions may vary from brochure, and unit types/plans may exist as mirrored versions | All images used are for illustrative purposes only | Unless stated otherwise, all fittings and interior decorative items shown are for illustrative purposes only | The developer reserves the right to make alterations, at its absolute discretion, without any liability whatsoever up to the final 'as built' status.

# 4 غرف نوم ميليا فيلا - A 1

## 4 Bedroom Melia Villa - 1 A


Ground Floor: 1,730 sq. ft.  
First Floor: 1,475 sq. ft.  
Total: 3,205 sq. ft.

الطابق الأرضي: 1,730 قدم مربع  
الطابق الأول: 1,475 قدم مربع  
الإجمالي: 3,205 قدم مربع

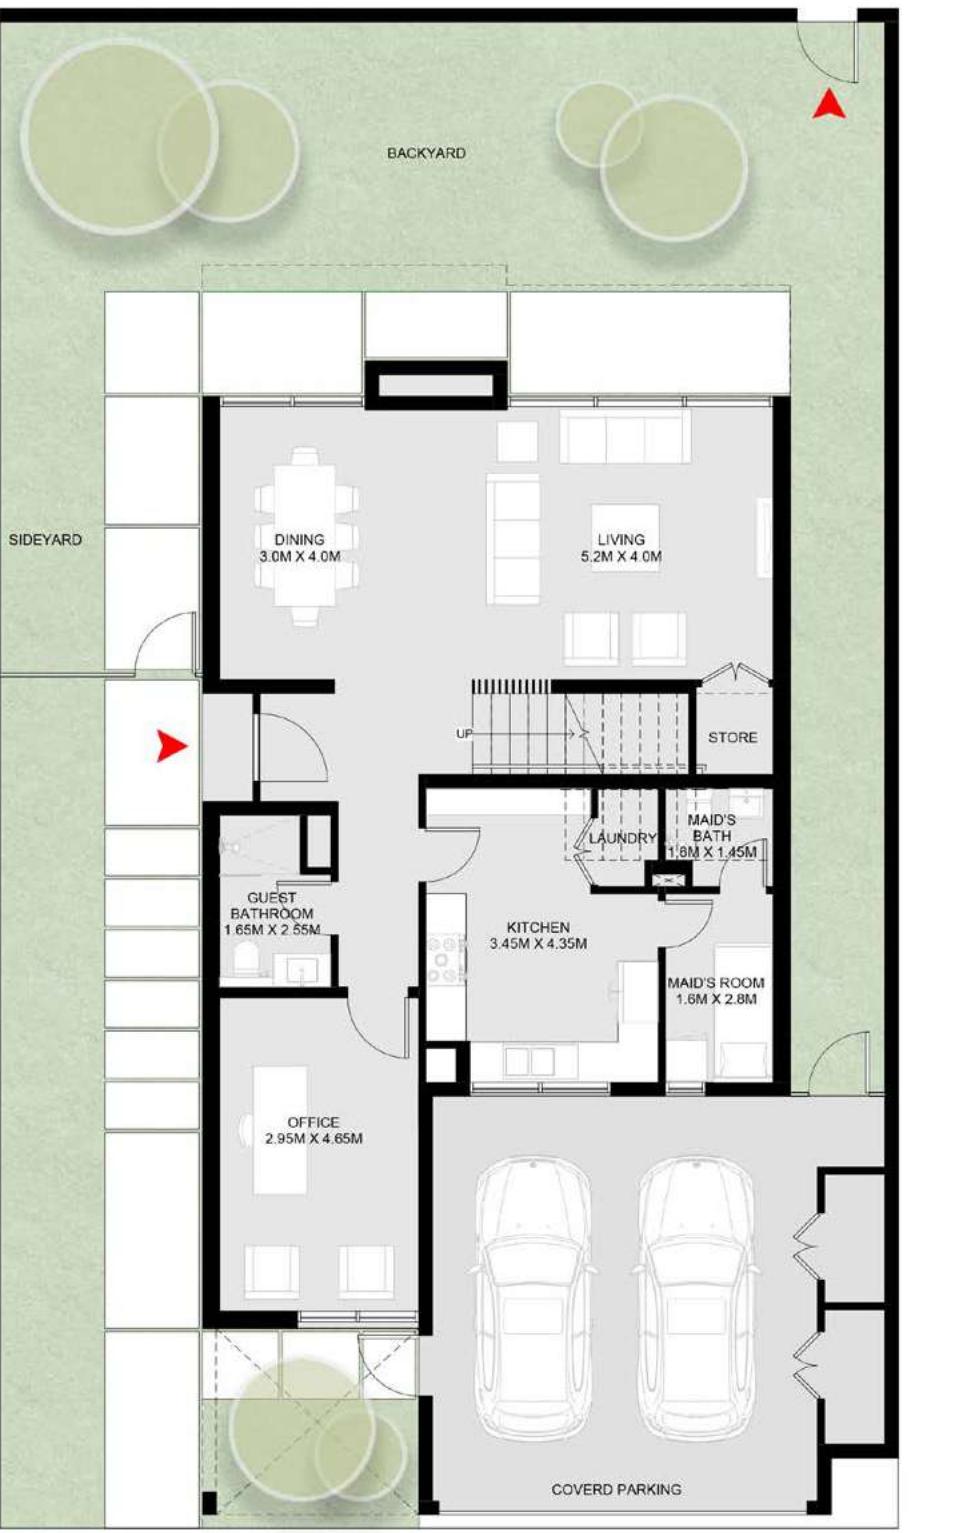

**Ground Floor**

Measurements are indicative 'finish to finish' in Metric & Imperial excluding construction tolerance | Plot/unit dimensions may vary from brochure, and unit types/plans may exist as mirrored versions | All images used are for illustrative purposes only | Unless stated otherwise, all fittings and interior decorative items shown are for illustrative purposes only | The developer reserves the right to make alterations, at its absolute discretion, without any liability whatsoever up to the final 'as built' status.

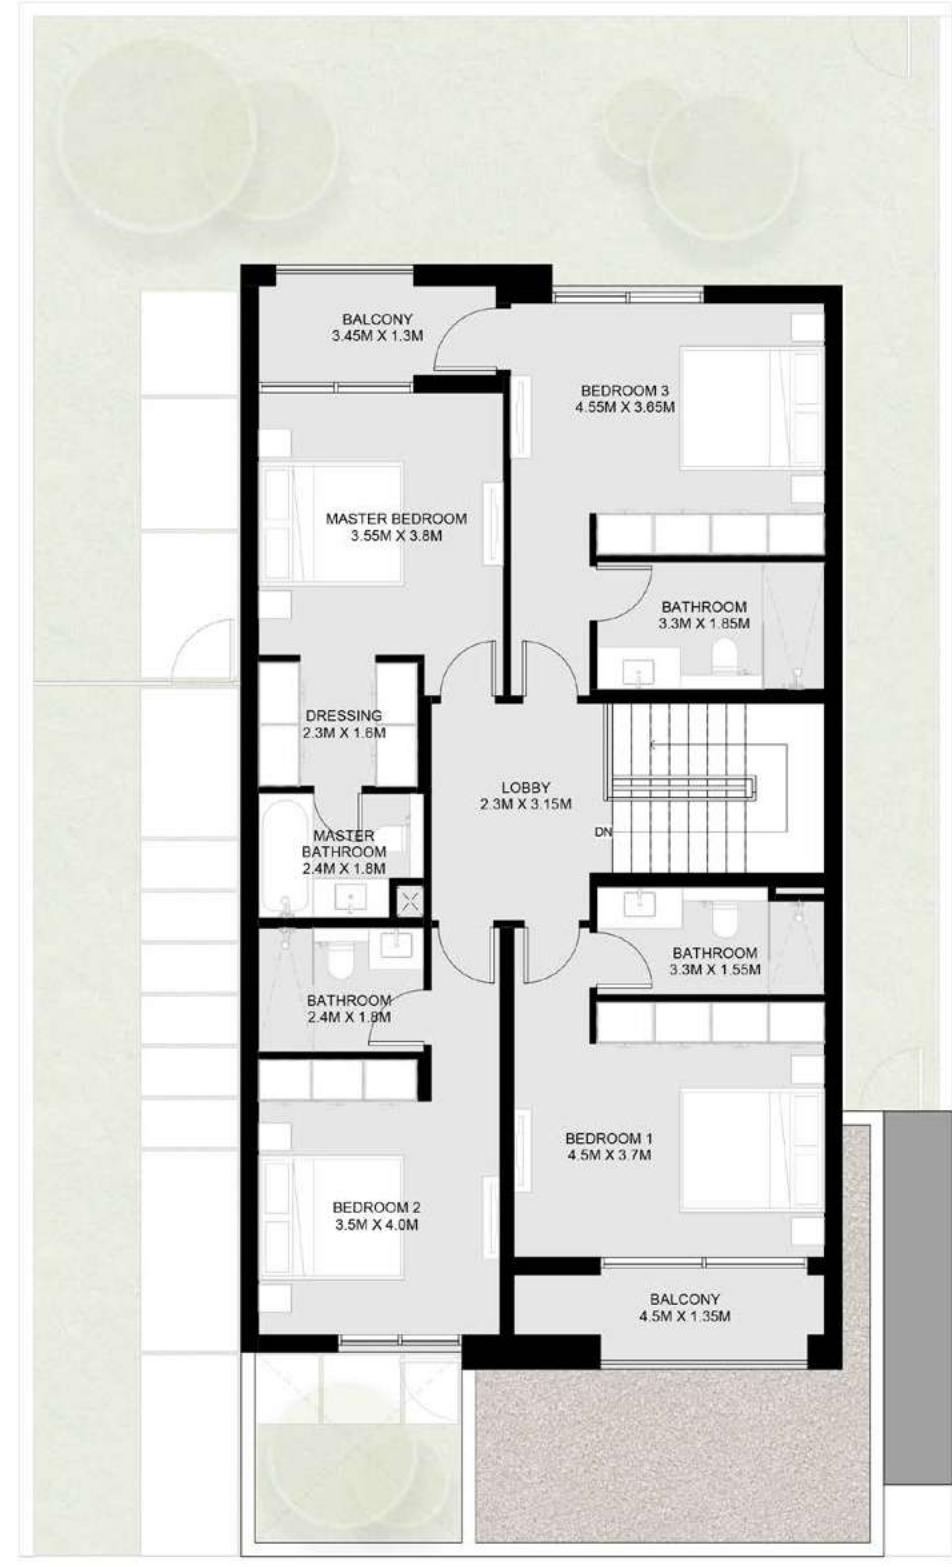

**First Floor**

تشير الأرقام الواردة إلى القياسات النهائية من سطح الحاطن المشطب إلى سطح الحاطن المشطب المقابل له وبالوحدات المتربعة والإنجليزية باستثناء التفاصيل المسموحة به في الأعمال الإنشائية | قد تختلف بعد القطع / الوحدات عما هو موضح في البرشور، وقد يتم عرض إضافات/مخططات الوحدات في الأعمال الإنشائية | قد تختلف بعد القطع / الوحدات عما هو موضح في البرشور، وقد يتم عرض إضافات/مخططات الوحدات في الأعمال الإنشائية | جميع الصور الواردة هي لغرض التوضيح فقط | جميع التجهيزات والديكورات الداخلية الواردة هي لغرض التوضيح فقط | ما يرد خلاف ذلك صرامة | بحسب المخطط، ووفقاً لنقدره المطلق، بصفة في إجراء التعديلات دون أي مسؤولية مترتبة على ذلك حتى إنجاز العمل بصورة نهائية | بنسخة معكوسه

# 4 غرف نوم ميليا فيلا - B 1

## 4 Bedroom Melia Villa - 1 B


Ground Floor: 1,730 sq. ft.  
First Floor: 1,475 sq. ft.  
Total: 3,205 sq. ft.

الطابق الأرضي: 1,730 قدم مربع  
الطابق الأول: 1,475 قدم مربع  
الإجمالي: 3,205 قدم مربع



**Ground Floor**

Measurements are indicative 'finish to finish' in Metric & Imperial excluding construction tolerance | Plot/unit dimensions may vary from brochure, and unit types/plans may exist as mirrored versions | All images used are for illustrative purposes only | Unless stated otherwise, all fittings and interior decorative items shown are for illustrative purposes only | The developer reserves the right to make alterations, at its absolute discretion, without any liability whatsoever up to the final 'as built' status.

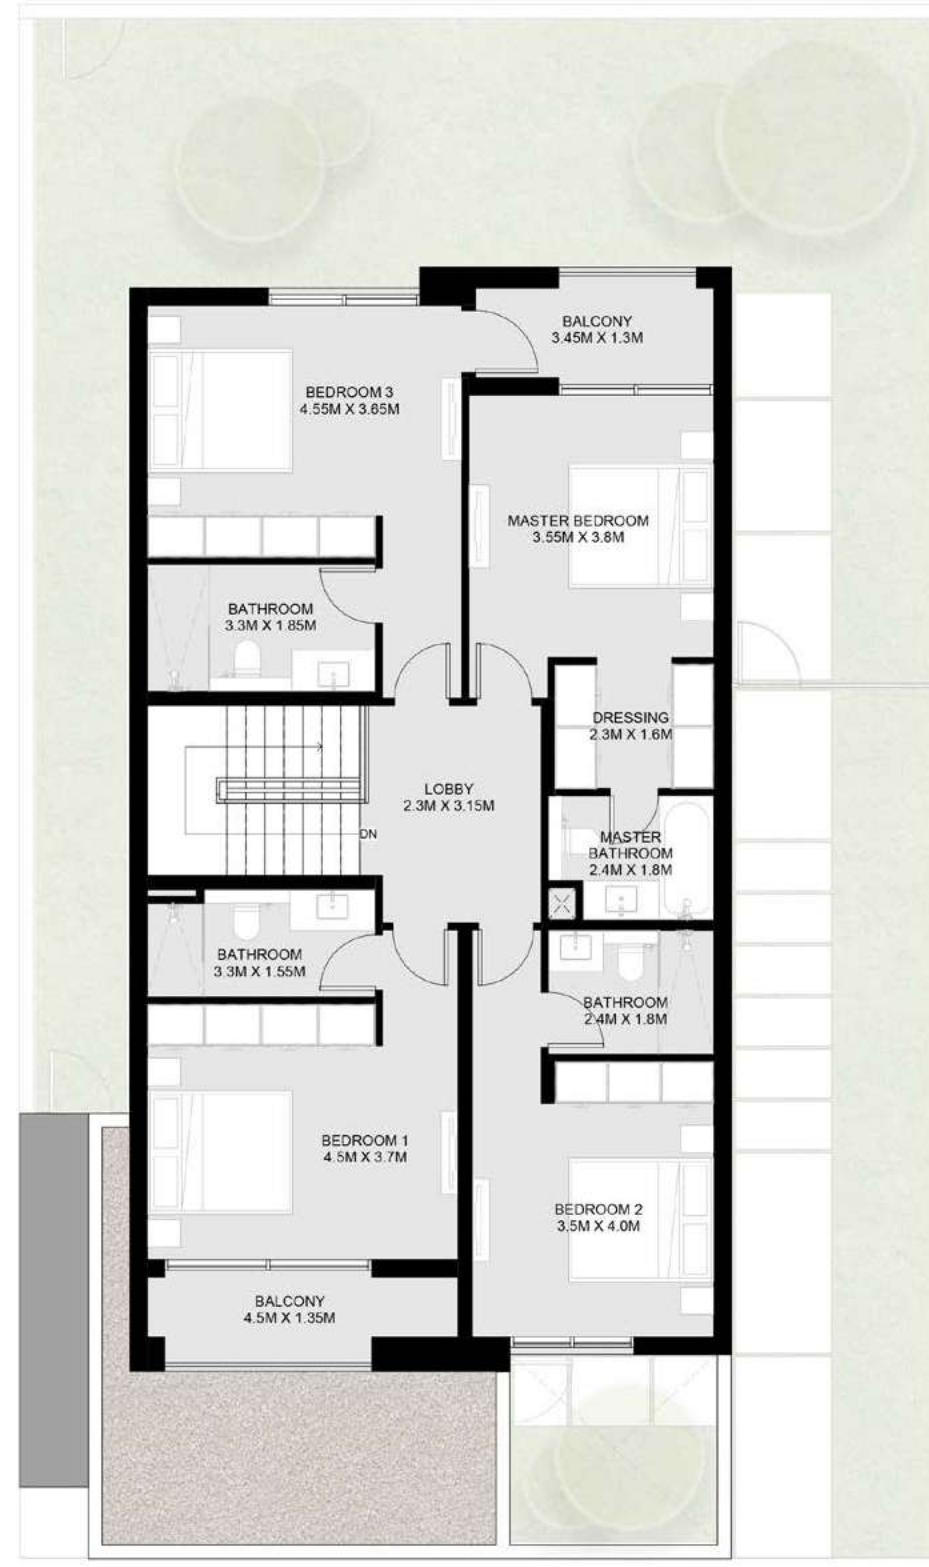

**First Floor**

تشير الأرقام الواردة إلى القياسات النهائية من سطح الحاطن المشطب إلى سطح الحاطن المشطب المقابل له وبالوحدات المترية والإنجليزية باستثناء التفاصيل المسموحة في الإعلان الإنشائي | قد تختلف بعد القطع / الوحدات عما هو موضح في البرشور، وقد يتم عرض إضافات/مخططات الوحدات في الإعلان الإنشائي | قد تختلف بعد القطع / الوحدات عما هو موضح في البرشور، وقد يتم عرض إضافات/مخططات الوحدات في الإعلان الإنشائي | جميع التجهيزات والديكورات الداخلية الواردة هي لأغراض التوضيح فقط | جميع التجهيزات والديكورات الداخلية الواردة هي لأغراض التوضيح فقط | جميع الصور الواردة هي لأغراض التوضيح فقط | ينصح بالرجوع إلى العروض المطبوعة، ووفقاً لنقدره المطلق، بصفة في إجراء التعديلات دون أي مسؤولية مترتبة على ذلك حتى إنجاز العمل بصورة نهائية.

# 4 Bedroom Melia Villa – 2 A

**Total: 3,771 sq. ft.**



## Ground Floor

Measurements are indicative 'finish to finish' in Metric & Imperial excluding construction tolerance | Plot/unit dimensions may vary from brochure, and unit types/plans may exist as mirrored versions | All images used are for illustrative purposes only | Unless stated otherwise, all fittings and interior decorative items shown are for illustrative purposes only | The developer reserves the right to make alterations, at its absolute discretion, without any liability whatsoever up to the final 'as built' status.

الطبق الأرضي: 2,027 قدم مربع  
الطبق الأول: 1,744 قدم مربع  
الإجمالي: 3,771 قدم مربع



First Floor

تشير الأرقام الواردة إلى القياسات النهائية من سطح الحاطن المشطب إلى سطح الحاطن المشطب المقابل له والوحدات المتبربة والإنجليزية باستثناء التفاوت المسموح به في الأعمال الإنشائية | وقد يتم عرض أصناف/مخططات الوحدات بنسخ معكوسه | جميع الصور الواردة هي لاغراض التوضيح فقط | جميع التجهيزات والمديكورات الداخلية الواردة هي لاغراض التوضيح فقط، ما لم يرد خلاف ذلك صراحة | يحتفظ المطور، ووفقاً لتقديره المطلوب، بحقه في إجراء التعديلات دون أي مسؤولية مترتبة على ذلك حتى إنما العمل بصورة نهائية.

# 4 غرف نوم ميليا فيلا - B 2

## 4 Bedroom Melia Villa - 2 B

Ground Floor: 2,027 sq. ft.


First Floor: 1,744 sq. ft.

Total: 3,771 sq. ft.

الطابق الأرضي: 2,027 قدم مربع

الطابق الأول: 1,744 قدم مربع

الإجمالي: 3,771 قدم مربع

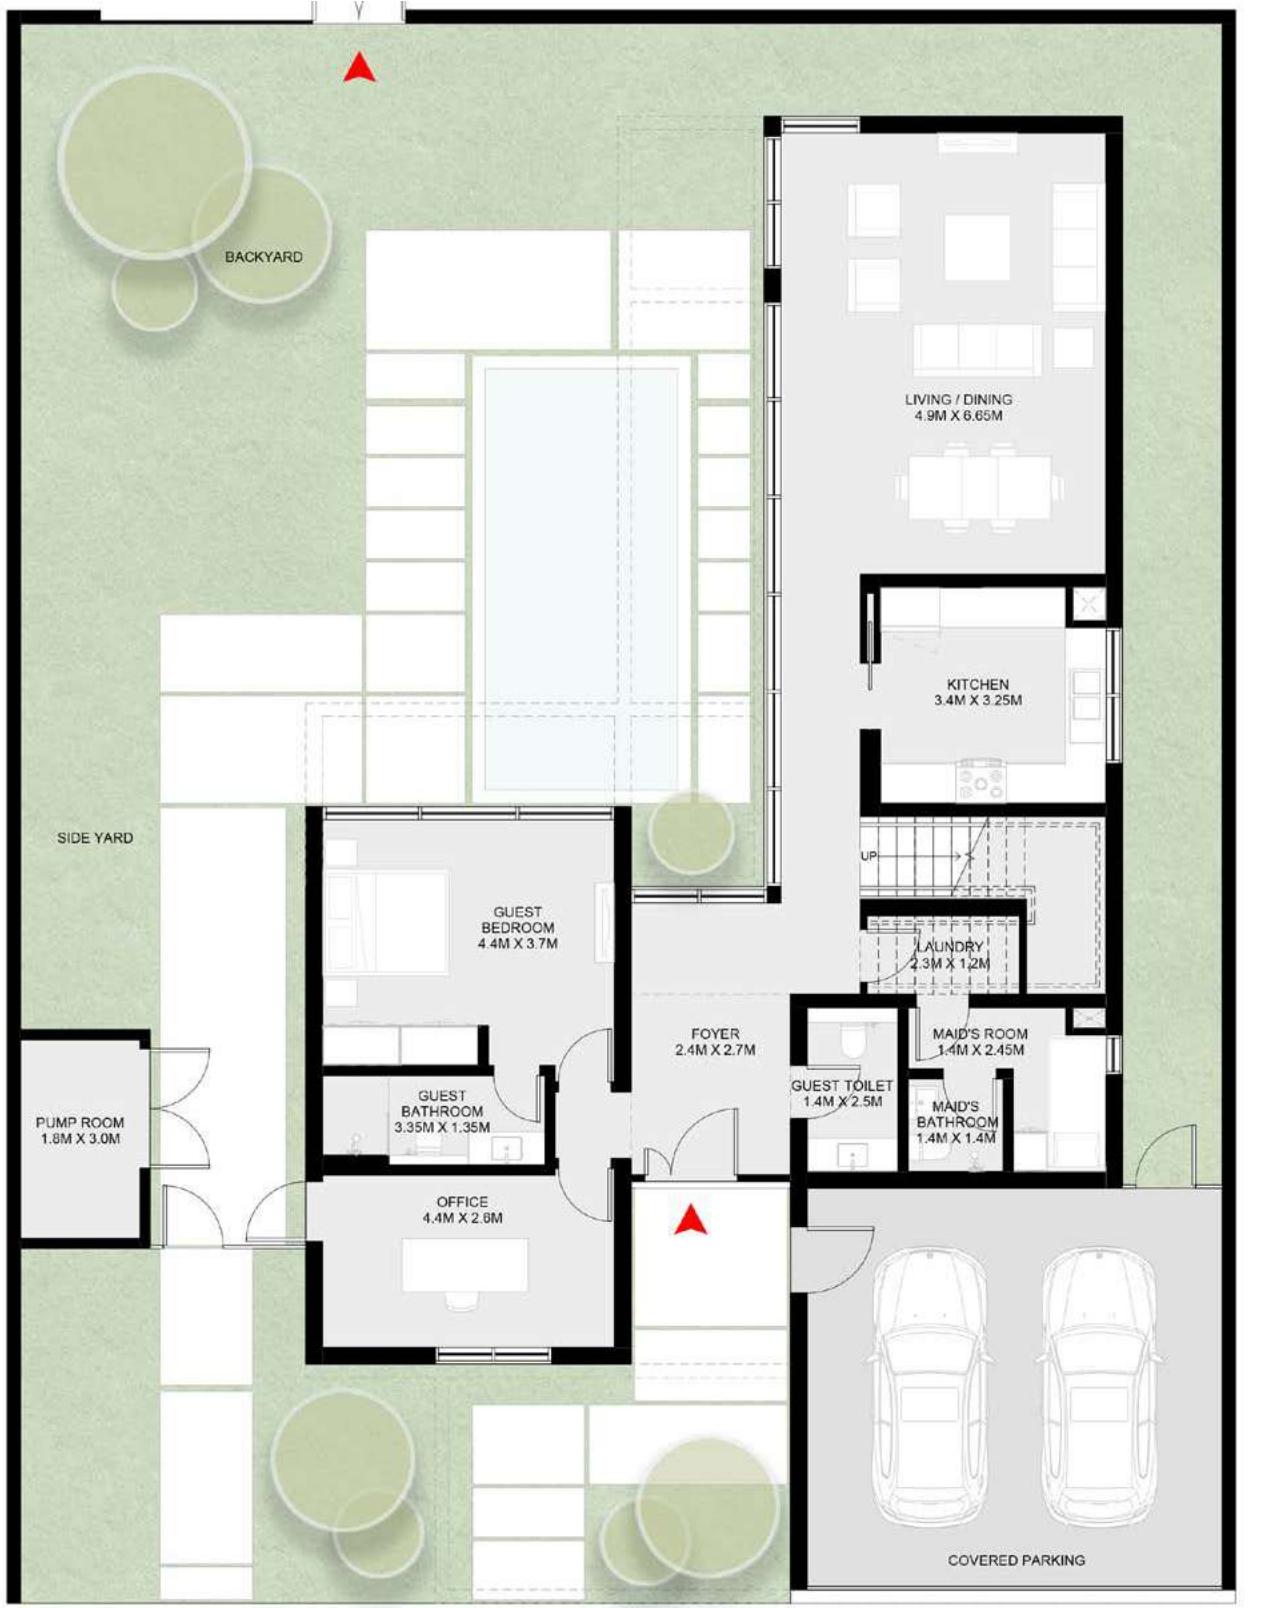

**Ground Floor**

Measurements are indicative 'finish to finish' in Metric & Imperial excluding construction tolerance | Plot/unit dimensions may vary from brochure, and unit types/plans may exist as mirrored versions | All images used are for illustrative purposes only | Unless stated otherwise, all fittings and interior decorative items shown are for illustrative purposes only | The developer reserves the right to make alterations, at its absolute discretion, without any liability whatsoever up to the final 'as built' status.



**First Floor**

تشير الأرقام الواردة إلى القياسات النهائية من سطح الحاطن المشطب إلى سطح الحاطن المشطب المقابل له وبالوحدات المتبربة والإنجليزية باستثناء التفاصيل المسموحة به في الأعمال الإنشائية | قد تختلف بعدد القطع / الوحدات عما هو موضح في البرشور، وقد يتم عرض إضافات/مخططات الوحدات فقط | Plot/unit dimensions may vary from brochure, and unit types/plans may exist as mirrored versions | All images used are for illustrative purposes only | Unless stated otherwise, all fittings and interior decorative items shown are for illustrative purposes only | The developer reserves the right to make alterations, at its absolute discretion, without any liability whatsoever up to the final 'as built' status.

# 5 Bedroom Melia Villa – 1 A

**Total: 4,686 sq. ft.**



## Ground Floor

# 5 غرف نوم ميليا فيلا - A 1

الطبق الأُرضي: 2,552 قدم مربع  
الطبق الأول: 2,134 قدم مربع  
الإجمالي: 4,686 قدم مربع



## First Floor

Measurements are indicative 'finish to finish' in Metric & Imperial excluding construction tolerance | Plot/unit dimensions may vary from brochure, and unit types/plans may exist as mirrored versions | All images used are for illustrative purposes only | Unless stated otherwise, all fittings and interior decorative items shown are for illustrative purposes only | The developer reserves the right to make alterations, at its absolute discretion, without any liability whatsoever up to the final 'as built' status.

تشير الأرقام الواردة إلى القياسات النهائية من سطح الحاط المشطب للوحات المقابل له على سطح الحاط المشطب الذي ينبع منها، وباستثناء التفاوت المسمى بـ“الخط العلوي”، فقد يتم عرض أصناف/مخططات الوحدات بنسخ ممكورة / جميع الصور الواردة هي لاغراض التوضيح فقط / جميع التجهيزات والديكورات الداخلية الواردة هي لاغراض التوضيح فقط / يحظر التعديلات دون أي مسؤولية مترتبة على ذلك حتى إنما العمل بصورة نهائية.

# **5 Bedroom Melia Villa – 1 B**

**: 4,686 sq. ft.**



ound Floor

Measurements are indicative 'finish to finish' in Metric & Imperial excluding construction tolerance | Plot/unit dimensions may vary from brochure, and unit types/plans may exist as mirrored versions | All images used are for illustrative purposes only | Unless stated otherwise, all fittings and interior decorative items shown are for illustrative purposes only | The developer reserves the right to make alterations, at its absolute discretion, without any liability whatsoever up to the final 'as built' status.

الطبق الأُرضي: 2,552 قدم مربع  
الطبق الأول: 2,134 قدم مربع  
الإجمالي: 4,686 قدم مربع



## First Floor

تبشير الأرقام الواردة إلى القبابات النهائية من سطح الحاط المشطب لـ الوحدات المتشابه المقابل للوحدات المتبربة والإنجليزية باستثناء التفاوت المسموح به في الإعمال الإنشائية قد تختلف أبعاد القطع/ الوحدات مما هو موضح في البرشور، وقد يتم عرض أصناف/مخططات الوحدات المتشابه المقابلة لـ جميع التجهيزات والديكورات الداخلية الواردة هي لغرض التوضيح فقط | بمنسخة معنوسوة | جميع الصور الواردة هي لغرض التوضيح فقط | جميع التجهيزات والديكورات الداخلية هي لغرض التوضيح فقط | بمنسخة معنوسوة

# 5 Bedroom Melia Forest Signature Villa A

ound Floor: 2,585 sq. ft.  
st Floor: 2,294 sq. ft.  
cond Floor: 999 sq. ft.  
**tal: 5,878 sq. ft.**



## Ground Floor

Measurements are indicative 'finish to finish' in Metric & Imperial excluding construction tolerance | Plot/unit dimensions may vary from brochure, and unit types/plans may exist as mirrored versions | All images used are for illustrative purposes only | Unless stated otherwise, all fittings and interior decorative items shown are for illustrative purposes only | The developer reserves the right to make alterations, at its absolute discretion, without any liability whatsoever up to the final 'as built' status.

102

- الطبق الأرضي: 2,585 قدم مربع
- الطبق الأول: 2,294 قدم مربع
- الطبق الثاني: 999 قدم مربع
- الإجمالي: 5,878 قدم مربع**




## First Floor

تشير الأرقام الواردة إلى القياسات النهائية من سطح الحاطن المشطب إلى سطح الحاطن المشطب المقابل له وبالوحدات المتبردة والإنجليزية باستثناء التفاوت المسموح به في الأعمال الإنشائية | قد تختلف أبعاد القطع | الوحدات عما هو موضح في البروشور، وقد يتم عرض أصناف/مخططات الوحدات بنفس معكوسه | جميع الصور الواردة هي لغراض التوضيح فقط | جميع التجهيزات والمديكورات الداخلية الواردة هي لغرض التوضيح فقط | يحتفظ المطور، ووفقاً لتقديره المطلق، بحقه في إجراء التعديلات دون أي مسؤولية متبردة على ذلك حتى إنجاز العمل بصورة نهائية.

# 5 Bedroom Melia Forest Signature Villa A

Ground Floor: 2,585 sq. ft.  
First Floor: 2,294 sq. ft.  
Second Floor: 999 sq. ft.  
**Total: 5,878 sq. ft.**

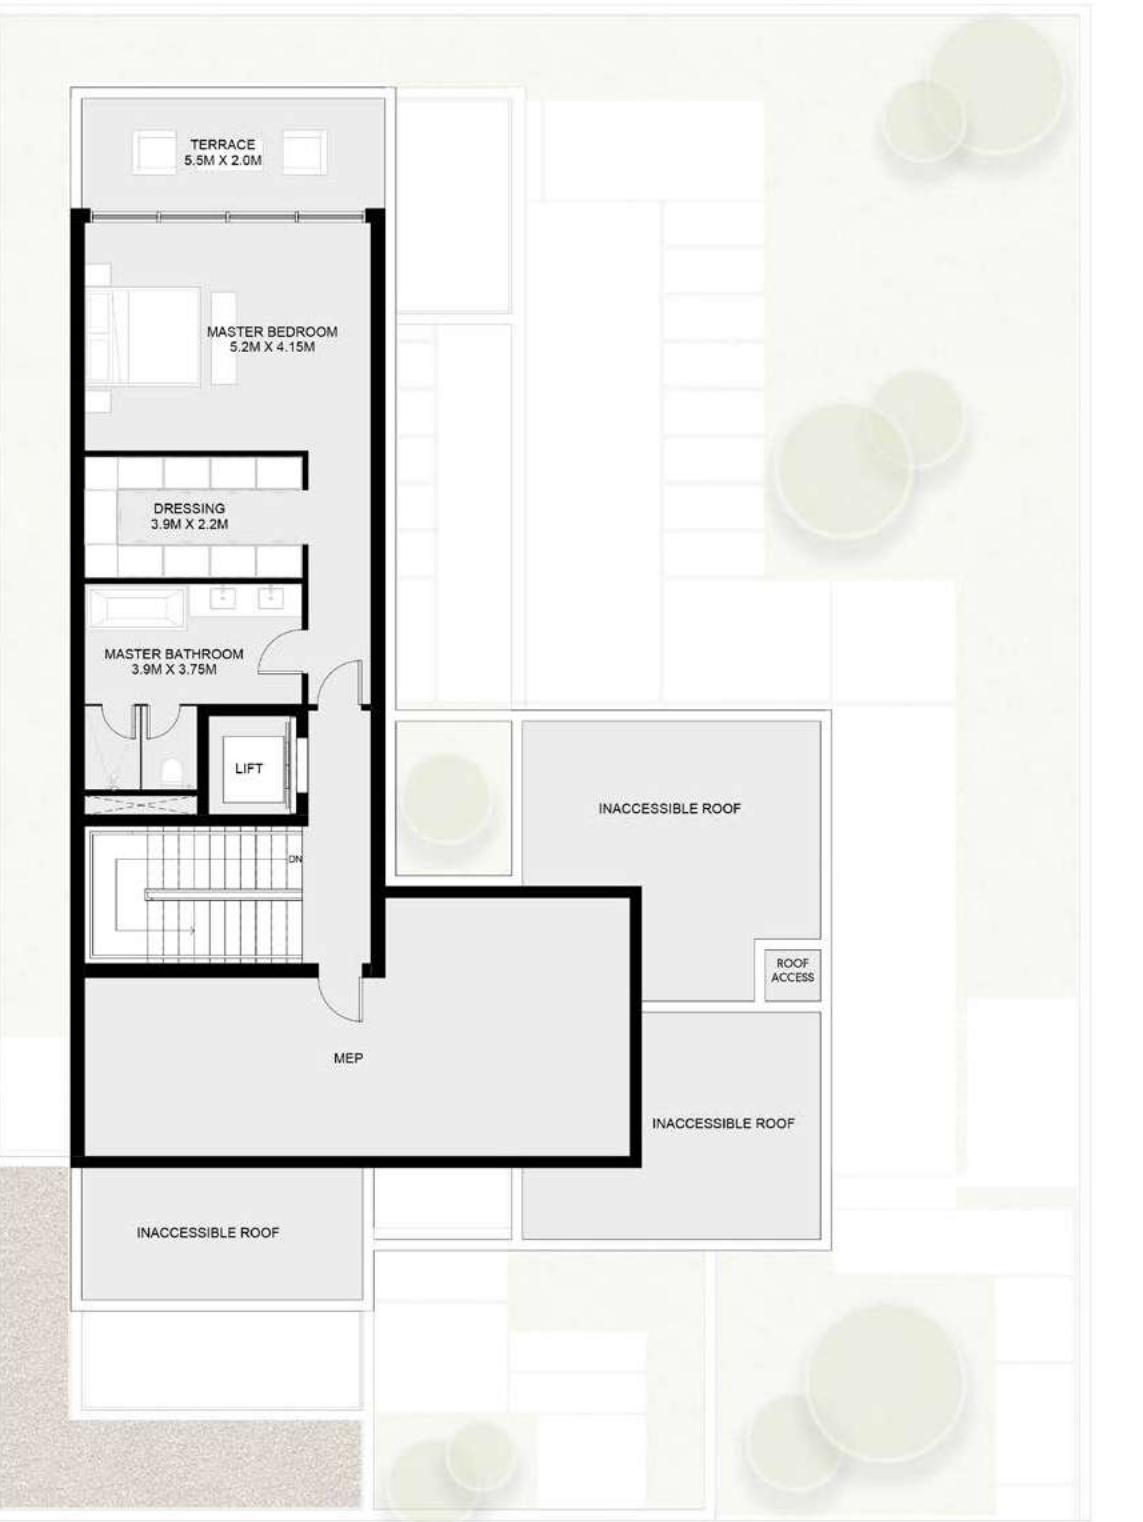

**Second Floor**

Measurements are indicative 'finish to finish' in Metric & Imperial excluding construction tolerance | Plot/unit dimensions may vary from brochure, and unit types/plans may exist as mirrored versions | All images used are for illustrative purposes only | Unless stated otherwise, all fittings and interior decorative items shown are for illustrative purposes only | The developer reserves the right to make alterations, at its absolute discretion, without any liability whatsoever up to the final 'as built' status.



# 5 Bedroom Melia Forest Signature Villa B

und Floor: 2,504 sq. ft.  
Floor: 2,294 sq. ft.  
ond Floor: 999 sq. ft.  
**al: 5,878 sq. ft.**



ound Floor

Measurements are indicative 'finish to finish' in Metric & Imperial excluding construction tolerance | Plot/unit dimensions may vary from brochure, and unit types/plans may exist as mirrored versions | All images used are for illustrative purposes only | Unless stated otherwise, all fittings and interior decorative items shown are for illustrative purposes only | The developer reserves the right to make alterations, at its absolute discretion, without any liability whatsoever up to the final 'as built' status.

108

- الطابق الأرضي: 2,504 قدم مربع
- الطابق الأول: 2,294 قدم مربع
- الطابق الثاني: 999 قدم مربع
- الإجمالي: 5,878 قدم مربع**



## First Floor

تشير الأرقام الواردة إلى القياسات النهائية من سطح الحاطن المشطب إلى سطح الحاطن المشطب المقابل له وبالوحدات المترية والإنجليزية باختلاف التفاوت المسموح به في الأعمال الإنشائية | قد تختلف أبعاد القطع| الوحدات عما هو موضح في البرشور، وقد يتم عرض أصناف/مخططات الوحدات بنفس معكوسه | جميع الصور الواردة هي لغرض التوضيح فقط | جميع التجهيزات والديكورات الداخلية الواردة هي لغايات التوضيح فقط، ما يرد بخلاف ذلك صراحتاً | يحتفظ المطور، ووفقاً لتقديره المطلوب، بحقه في إجراء التعديلات دون أي مسؤولية مترتبة على ذلك حتى إنجاز العمل بصورة نهائية.

# 5 Bedroom Melia Forest Signature Villa B

Ground Floor: 2,504 sq. ft.

First Floor: 2,294 sq. ft.

Second Floor: 999 sq. ft.

Total: 5,878 sq. ft.



Second Floor

Measurements are indicative 'finish to finish' in Metric & Imperial excluding construction tolerance | Plot/unit dimensions may vary from brochure, and unit types/plans may exist as mirrored versions | All images used are for illustrative purposes only | Unless stated otherwise, all fittings and interior decorative items shown are for illustrative purposes only | The developer reserves the right to make alterations, at its absolute discretion, without any liability whatsoever up to the final 'as built' status.

