


2 Bedroom Dana
Townhouse - A


Ground Floor: 1,081 sq. ft.
First Floor: 878 sq. ft.
Total: 1,959 sq. ft.

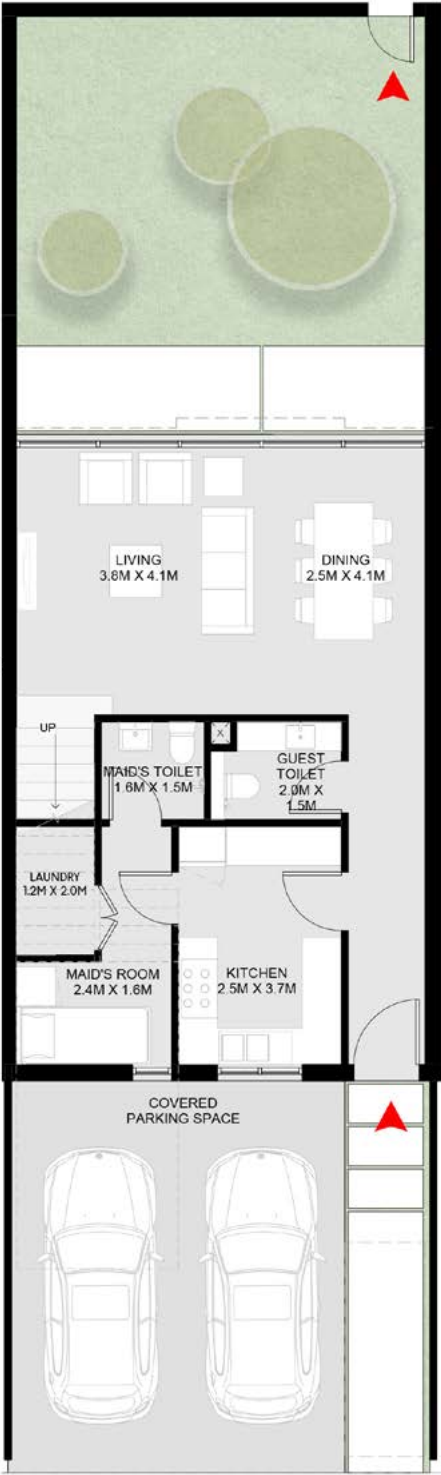

Ground Floor

غرفتا نوم دانة
تاون هاوس - أ

الطابق الأرضي: 1,081 قدم مربع
الطابق الأول: 878 قدم مربع
الإجمالي: 1,959 قدم مربع

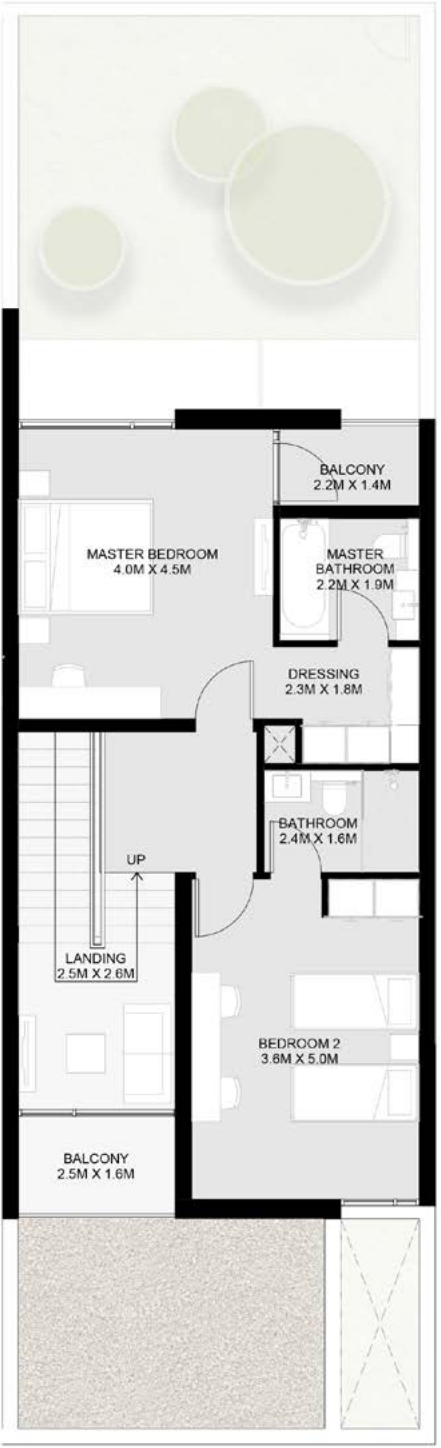

First Floor

2 Bedroom Dana
Townhouse - B


Ground Floor: 1,081 sq. ft.
First Floor: 878 sq. ft.
Total: 1,959 sq. ft.



Ground Floor

غرفتا نوم دانة
تاون هاوس - ب

الطابق الأرضي: 1,081 قدم مربع
الطابق الأول: 878 قدم مربع
الإجمالي: 1,959 قدم مربع

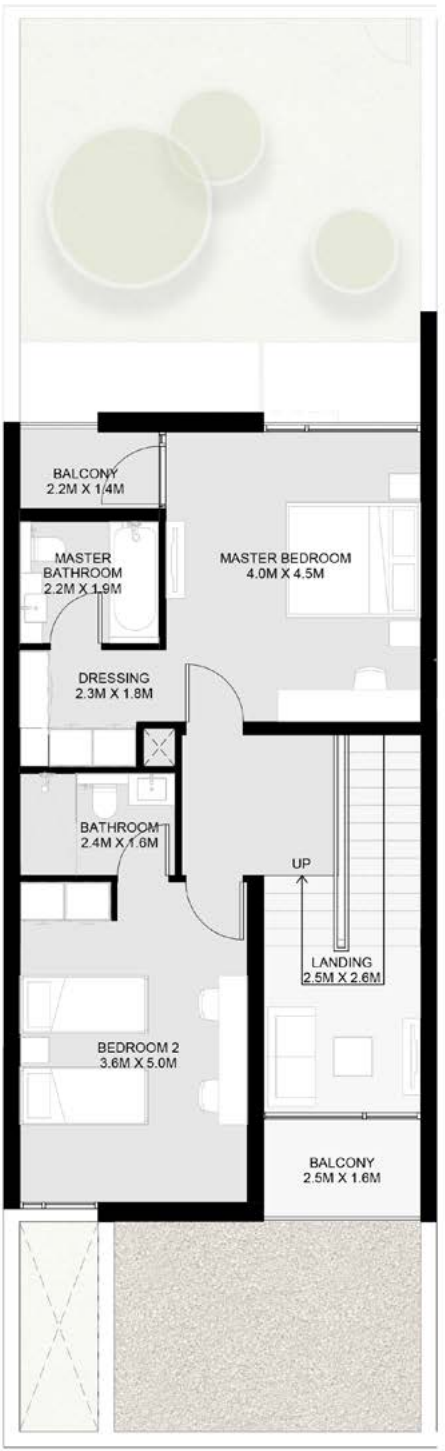

First Floor

3 Bedroom Dana
Townhouse - 1 A


Ground Floor: 1,244 sq. ft.
First Floor: 1,045 sq. ft.
Total: 2,289 sq. ft.



Ground Floor

3 غرف نوم دانة
تاون هاوس - 1 أ


الطابق الأرضي: 1,244 قدم مربع
الطابق الأول: 1,045 قدم مربع
الإجمالي: 2,289 قدم مربع

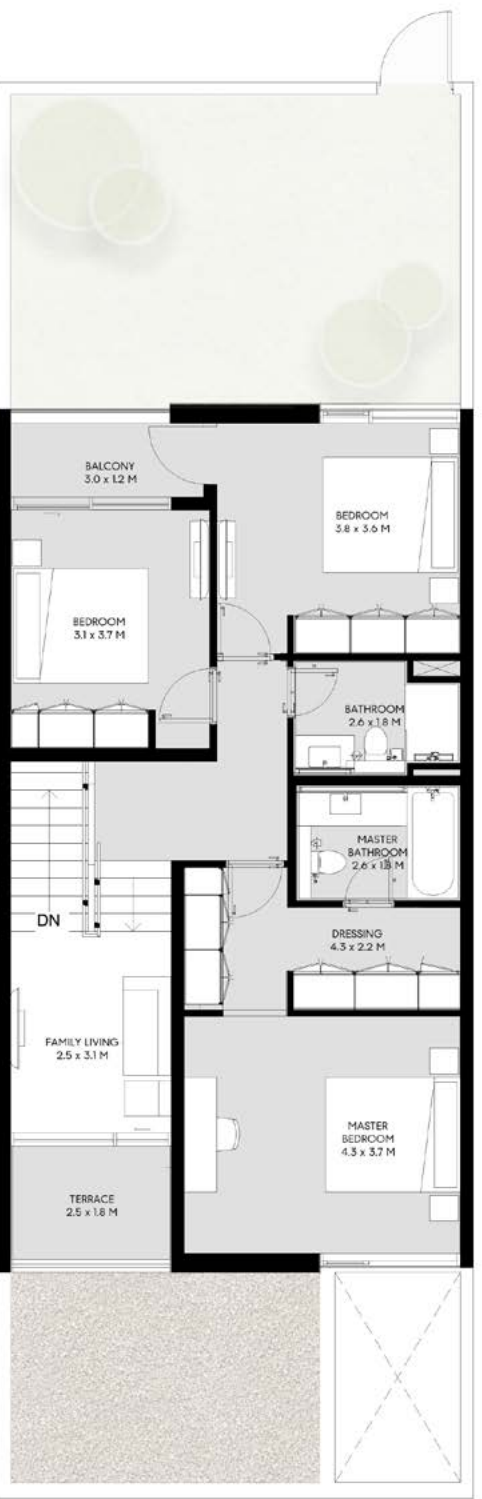

First Floor

3 Bedroom Dana
Townhouse - 1 B


Ground Floor: 1,244 sq. ft.
First Floor: 1,045 sq. ft.
Total: 2,289 sq. ft.

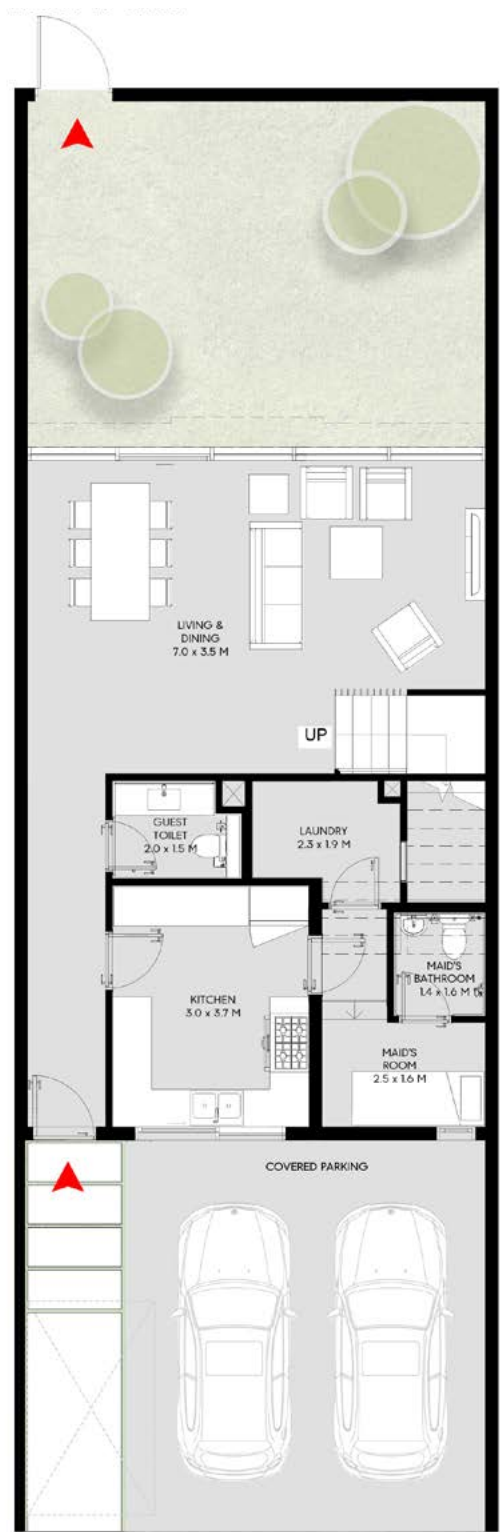

Ground Floor

3 غرف نوم دانة
تاون هاوس - 1 ب


الطابق الأرضي: 1,244 قدم مربع
الطابق الأول: 1,045 قدم مربع
الإجمالي: 2,289 قدم مربع

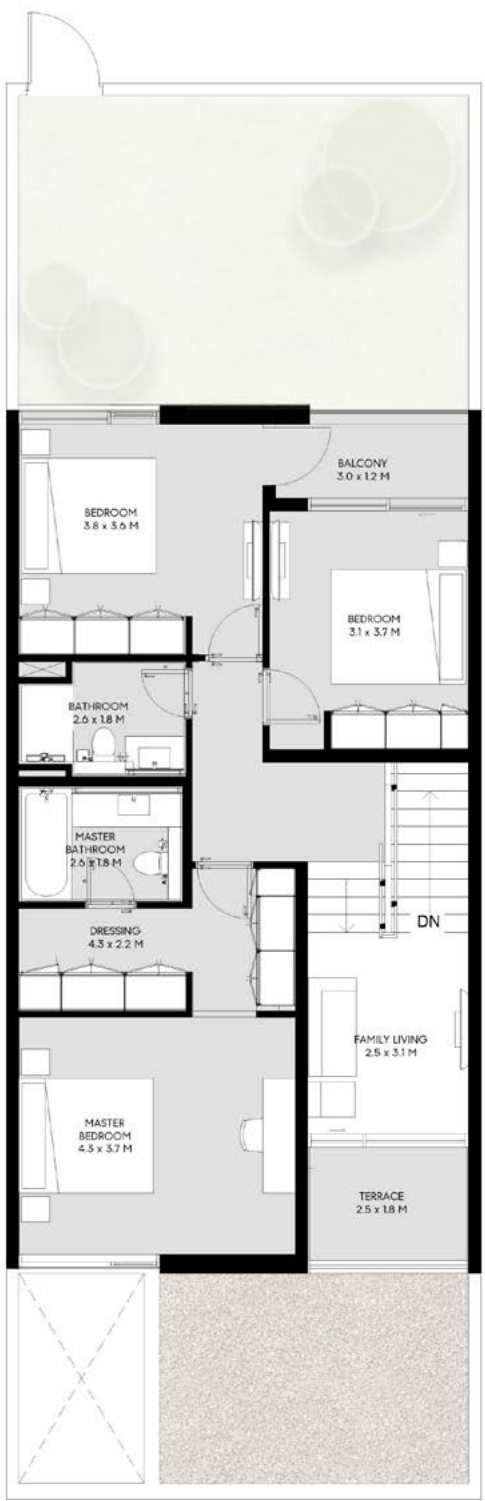

First Floor

3 Bedroom Dana
Townhouse - 2 A


Ground Floor: 1,226 sq. ft.
First Floor: 1,065 sq. ft.
Total: 2,291 sq. ft.

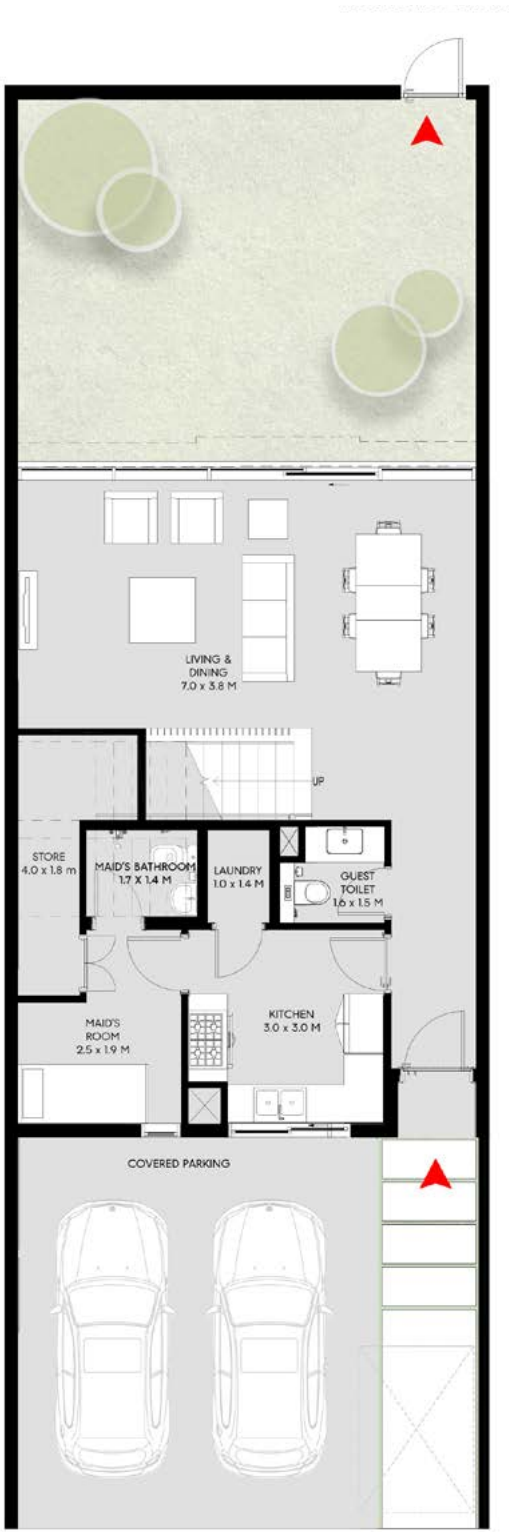

Ground Floor

3 غرف نوم دانة
تاون هاوس - 2 أ


الطابق الأرضي: 1,226 قدم مربع
الطابق الأول: 1,065 قدم مربع
الإجمالي: 2,291 قدم مربع

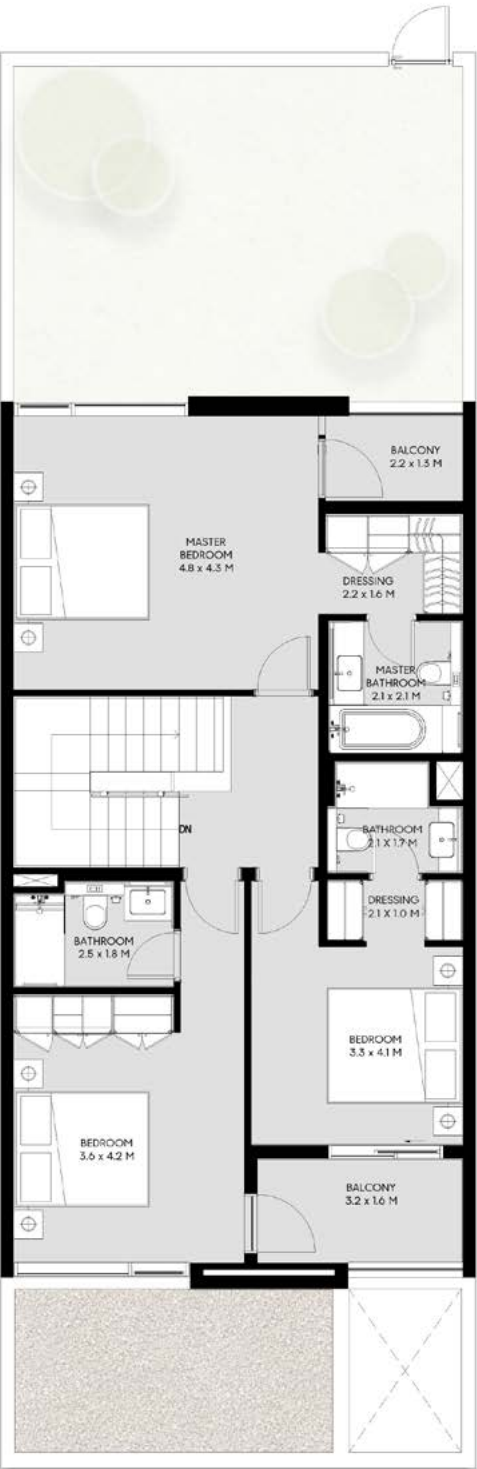

First Floor

3 Bedroom Dana
Townhouse - 2 B


Ground Floor: 1,226 sq. ft.
First Floor: 1,065 sq. ft.
Total: 2,291 sq. ft.

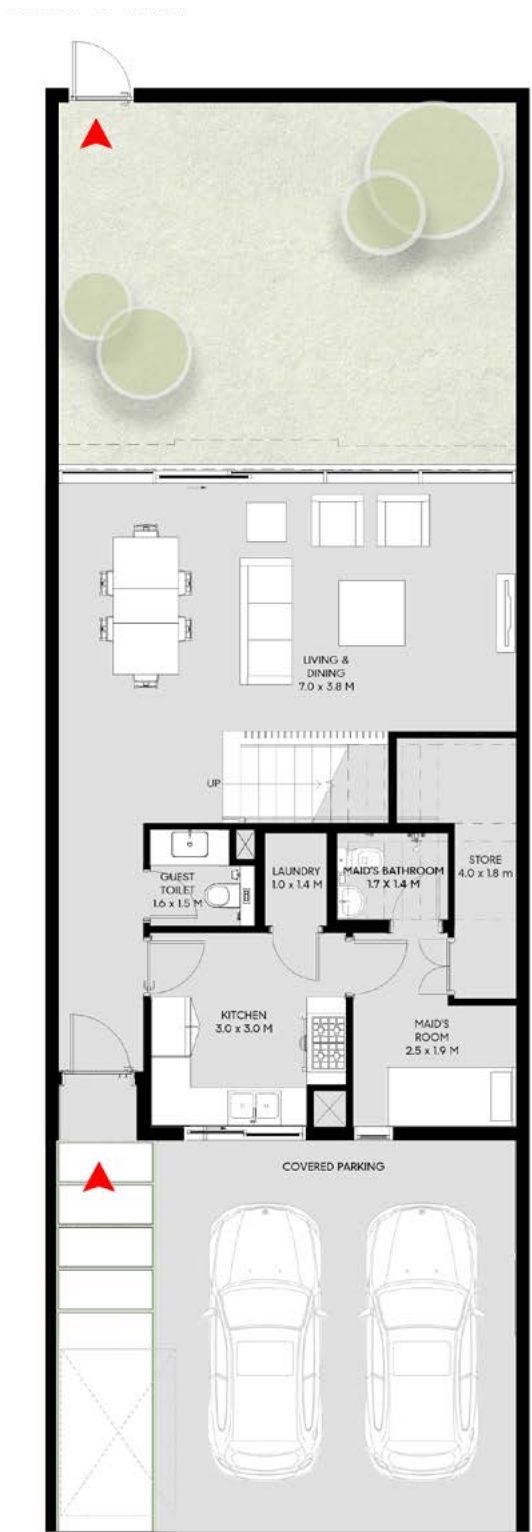

Ground Floor

3 غرف نوم دانة
تاون هاوس - 2 ب


الطابق الأرضي: 1,226 قدم مربع
الطابق الأول: 1,065 قدم مربع
الإجمالي: 2,291 قدم مربع

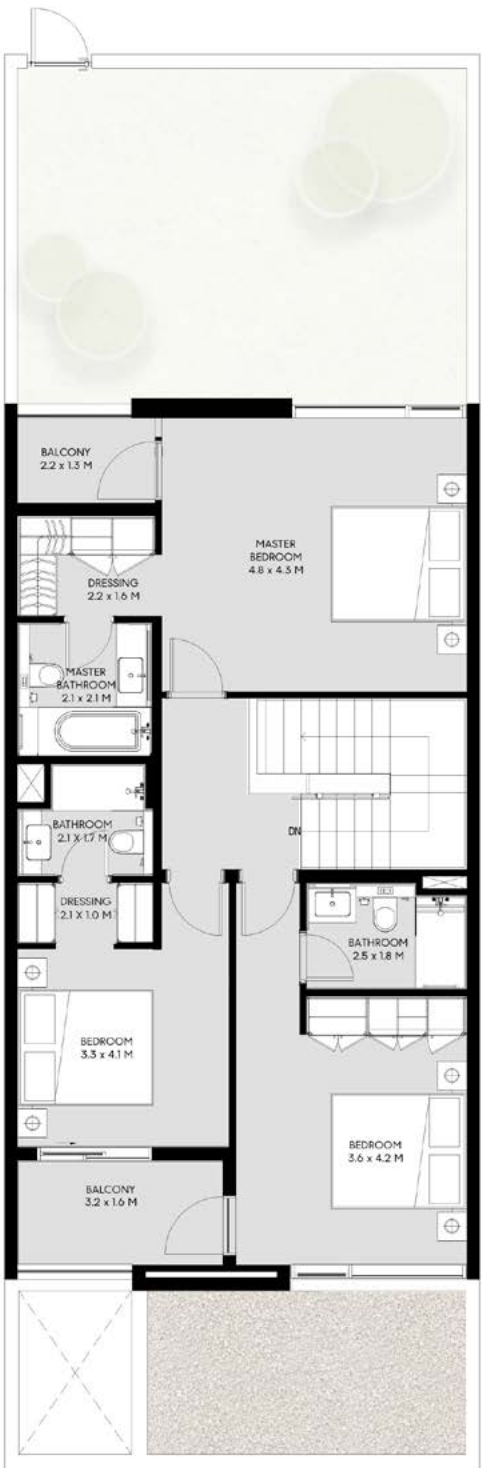


First Floor

3 Bedroom Dana
Corner/End Townhouse – A

Ground Floor: 1,273 sq. ft.
First Floor: 1,069 sq. ft.
Total: 2,342 sq. ft.

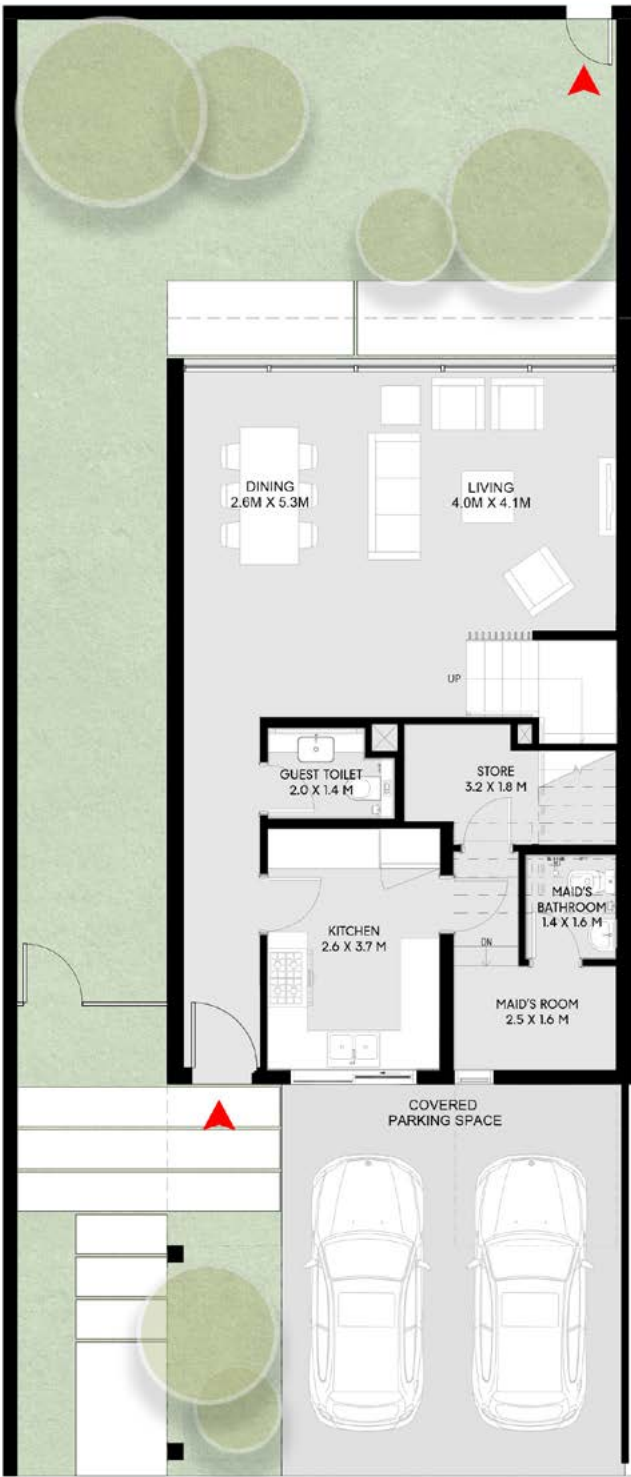

Ground Floor

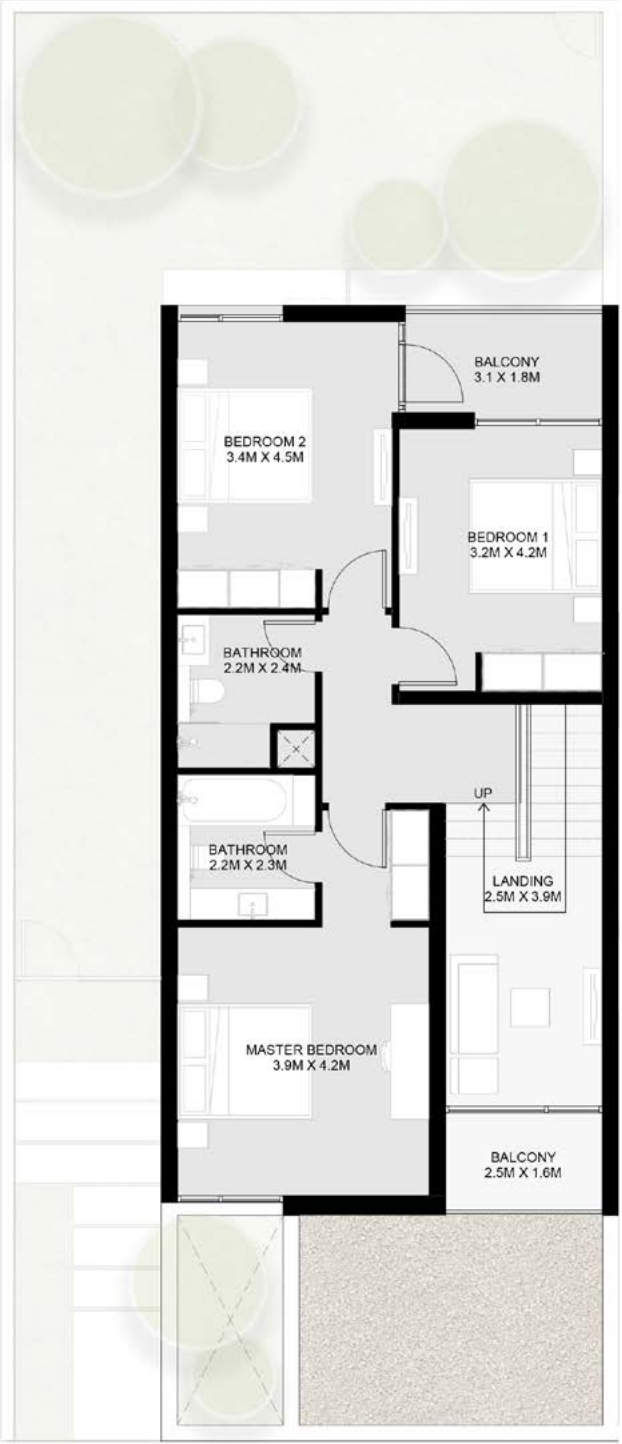

First Floor

3 غرف نوم دانة
تاون هاوس بواجهتين – أ

الطابق الأرضي: 1,273 قدم مربع
الطابق الأول: 1,069 قدم مربع
الإجمالي: 2,342 قدم مربع

3 Bedroom Dana
Corner/End Townhouse – B

Ground Floor: 1,273 sq. ft.
First Floor: 1,069 sq. ft.
Total: 2,342 sq. ft.



Ground Floor



First Floor

3 غرف نوم دانة
تاون هاوس بواجهتين – ب

الطابق الأرضي: 1,273 قدم مربع
الطابق الأول: 1,069 قدم مربع
الإجمالي: 2,342 قدم مربع

4 Bedroom Dana
Townhouse - A


Ground Floor: 1,369 sq. ft.
First Floor: 1,190 sq. ft.
Total: 2,559 sq. ft.



Ground Floor

4 غرف نوم دانة
تاون هاوس - أ


الطابق الأرضي: 1,369 قدم مربع
الطابق الأول: 1,190 قدم مربع
الإجمالي: 2,559 قدم مربع

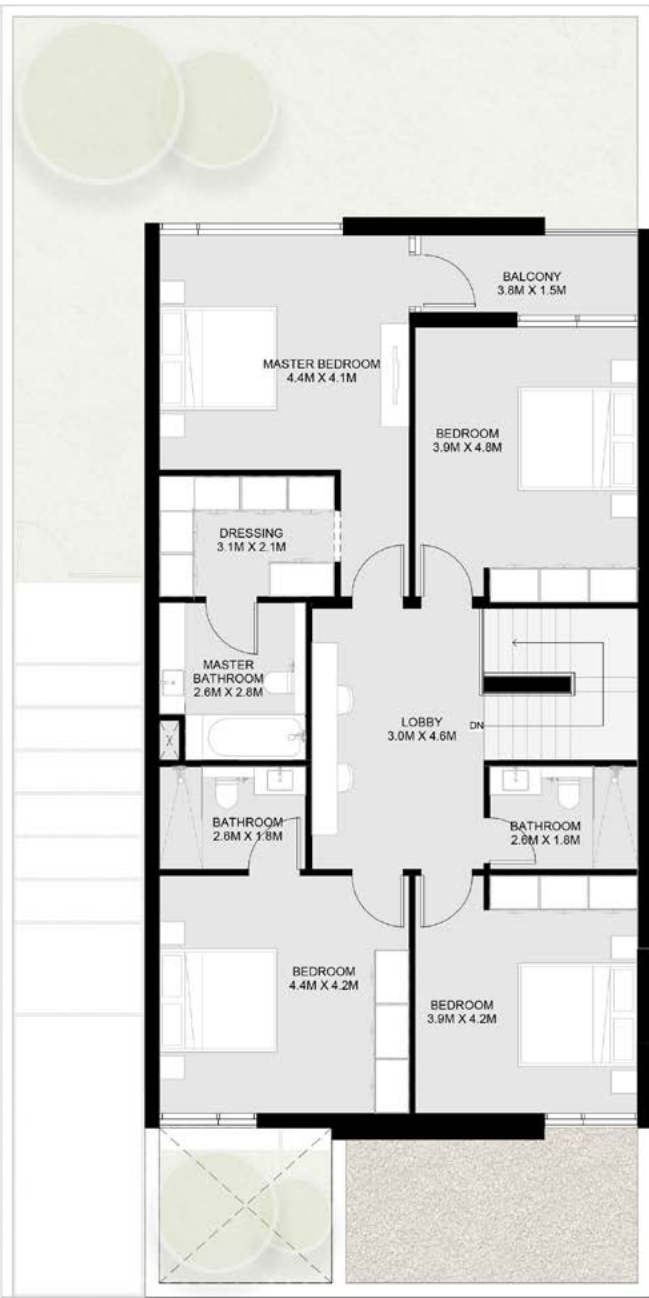

First Floor

4 Bedroom Dana
Townhouse - B

Ground Floor: 1,369 sq. ft.
First Floor: 1,190 sq. ft.
Total: 2,559 sq. ft.

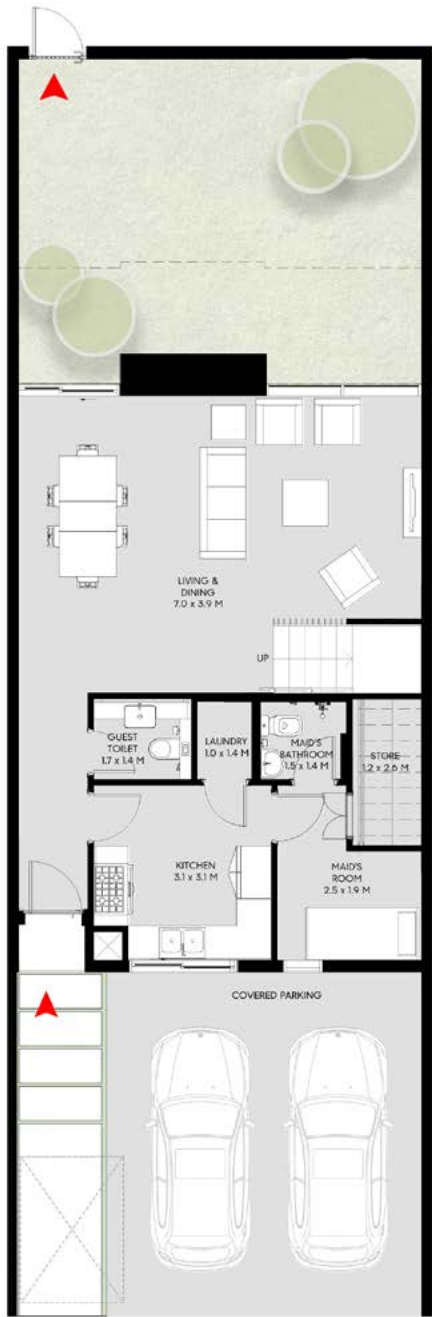

Ground Floor

4 غرف نوم دانة
تاون هاوس - ب

الطابق الأرضي: 1,369 قدم مربع
الطابق الأول: 1,190 قدم مربع
الإجمالي: 2,559 قدم مربع



First Floor

4 Bedroom Dana
Corner/End Townhouse - A


Ground Floor: 1,657 sq. ft.
First Floor: 1,482 sq. ft.
Total: 3,139 sq. ft.



Ground Floor

4 غرف نوم دانة
تاون هاوس بواجهتين - أ

الطابق الأرضي: 1,657 قدم مربع
الطابق الأول: 1,482 قدم مربع
الإجمالي: 3,139 قدم مربع

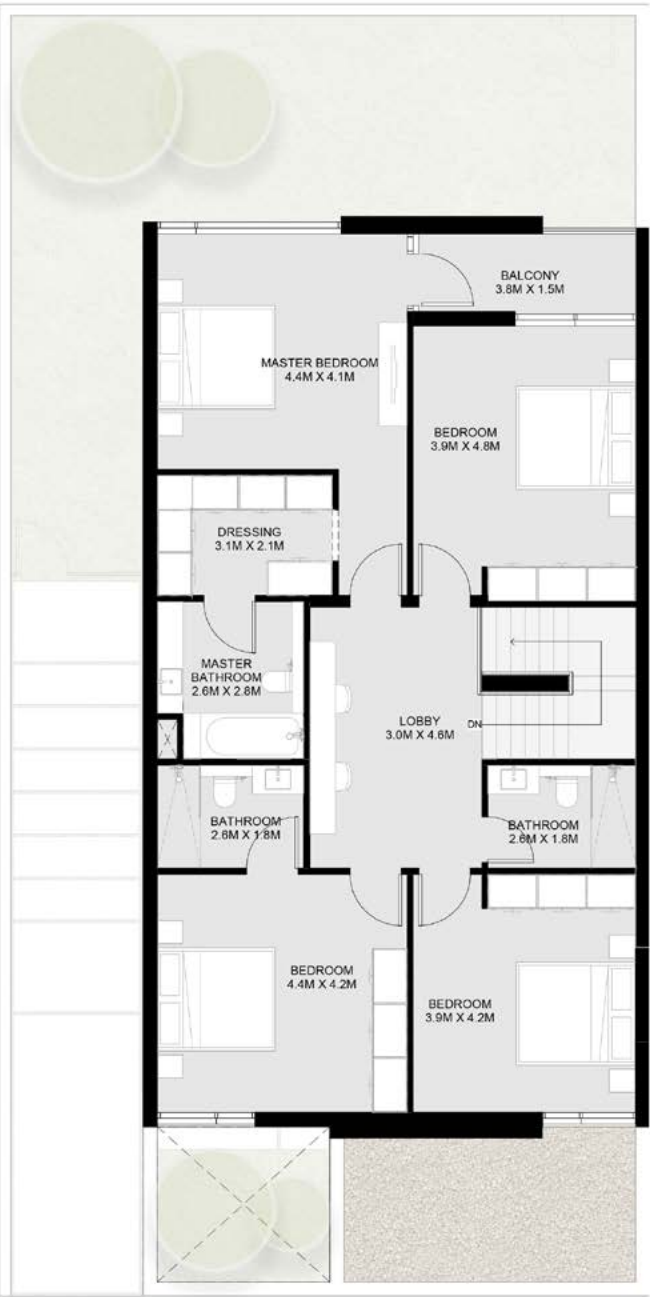

First Floor

4 Bedroom Dana
Corner/End Townhouse – B


Ground Floor: 1,657 sq. ft.
First Floor: 1,482 sq. ft.
Total: 3,139 sq. ft.



Ground Floor

4 غرف نوم دانة
تاون هاوس بواجهتين – ب

الطابق الأرضي: 1,657 قدم مربع
الطابق الأول: 1,482 قدم مربع
الإجمالي: 3,139 قدم مربع

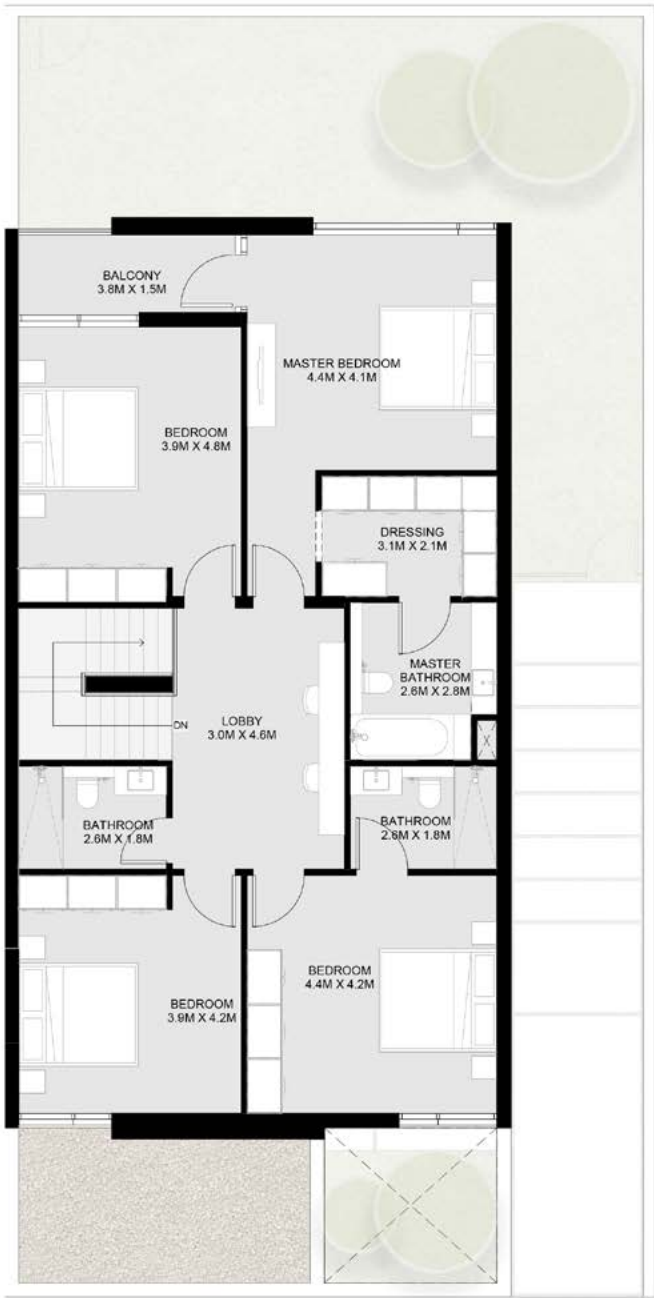


First Floor

4 Bedroom Dana
Villa - A


Ground Floor: 1,729 sq. ft.
First Floor: 1,475 sq. ft.
Second Floor: 561 sq. ft.
Total: 3,765 sq. ft.

الطابق الأرضي: 1,729 قدم مربع
الطابق الأول: 1,475 قدم مربع
الطابق الثاني: 561 قدم مربع
الإجمالي: 3,765 قدم مربع


4 غرف نوم دانة
فيلا - أ

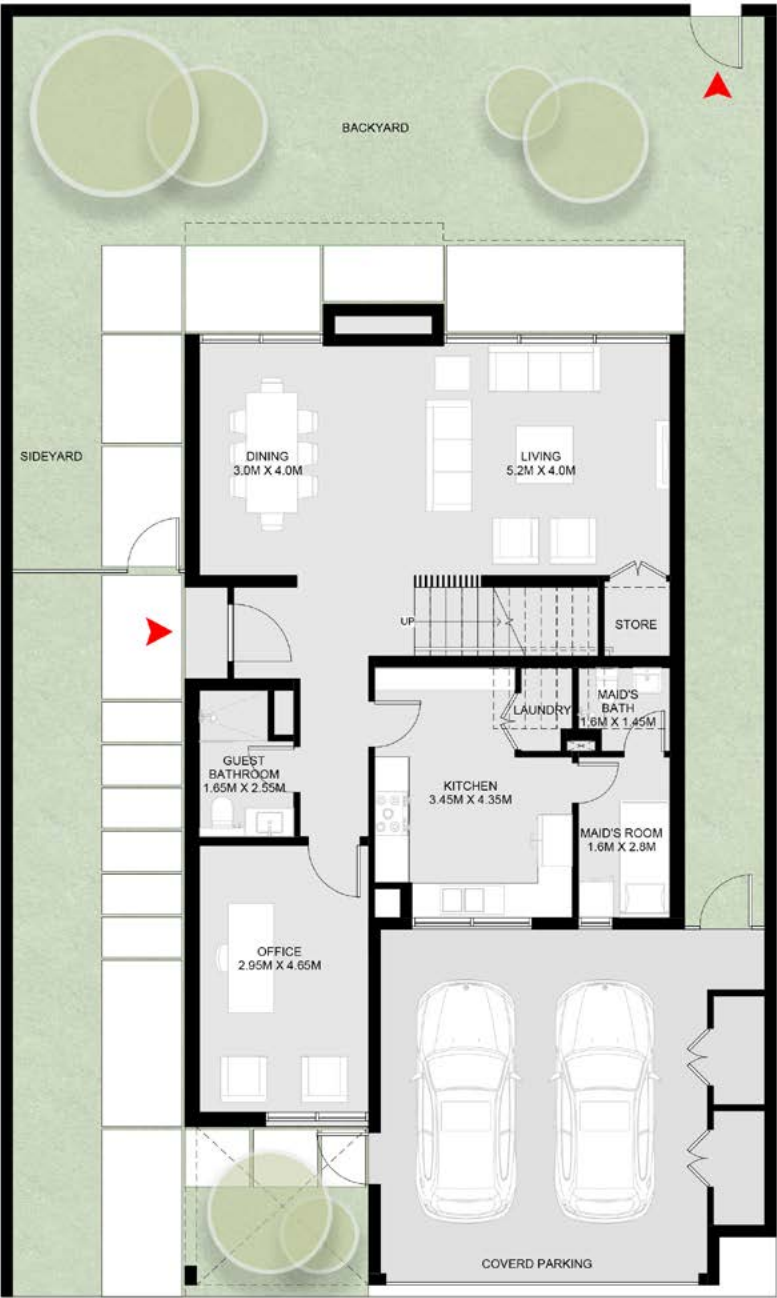

Ground Floor

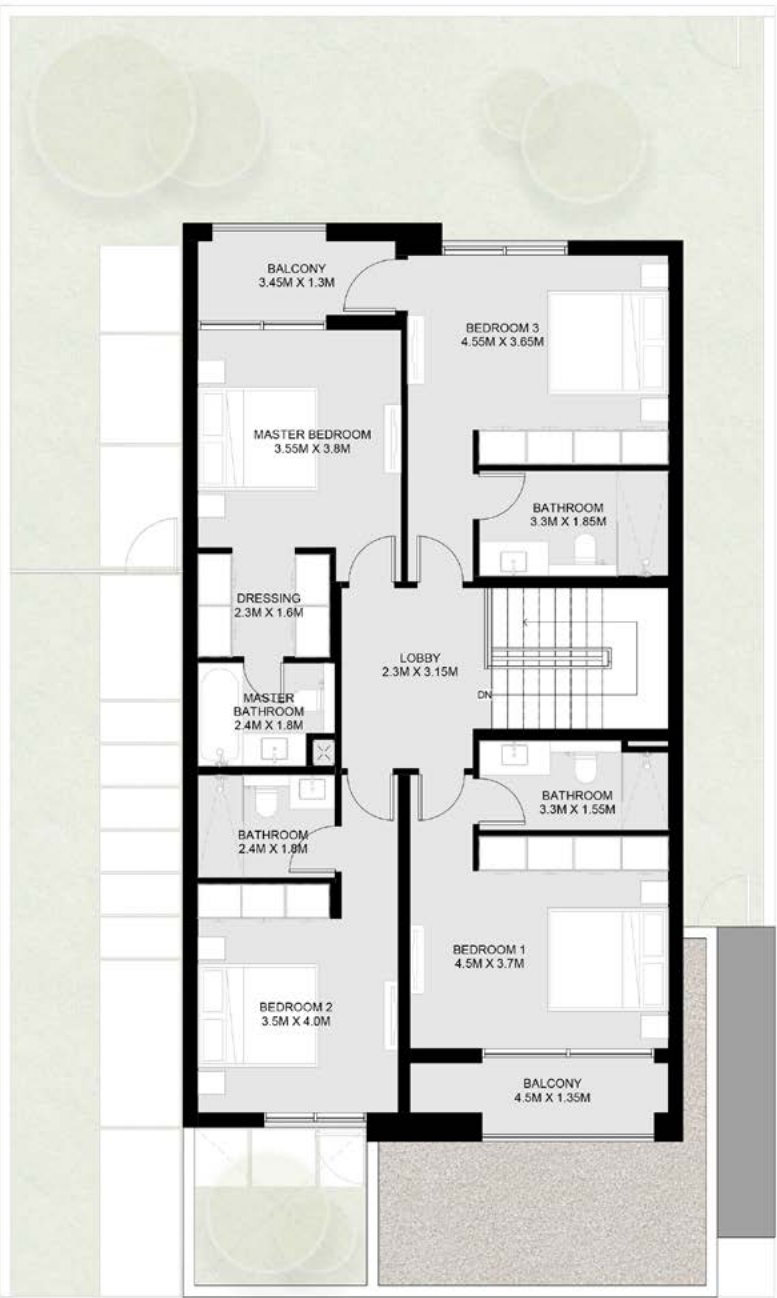

First Floor

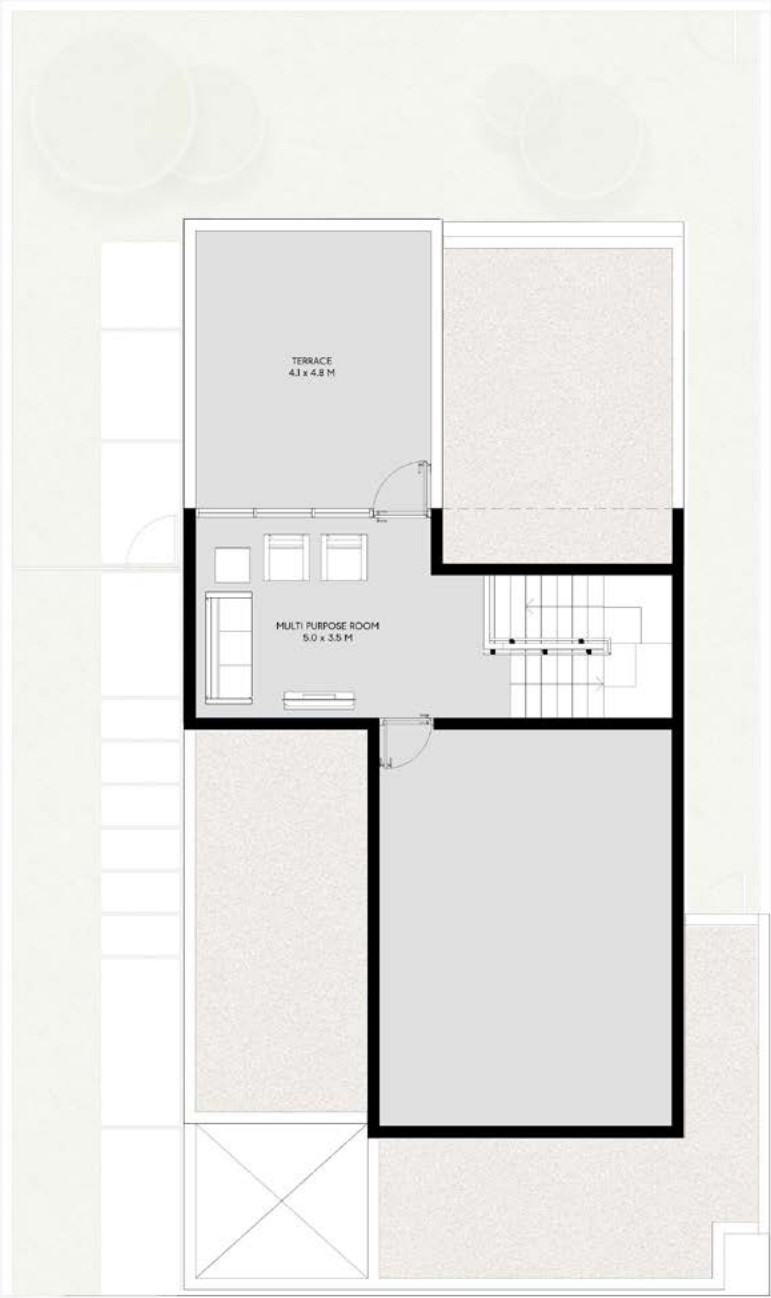

Second Floor

4 Bedroom Dana
Villa - B


Ground Floor: 1,729 sq. ft.
First Floor: 1,475 sq. ft.
Second Floor: 561 sq. ft.
Total: 3,765 sq. ft.

الطابق الأرضي: 1,729 قدم مربع
الطابق الأول: 1,475 قدم مربع
الطابق الثاني: 561 قدم مربع
الإجمالي: 3,765 قدم مربع


4 غرف نوم دانة
فيلا - ب



Ground Floor

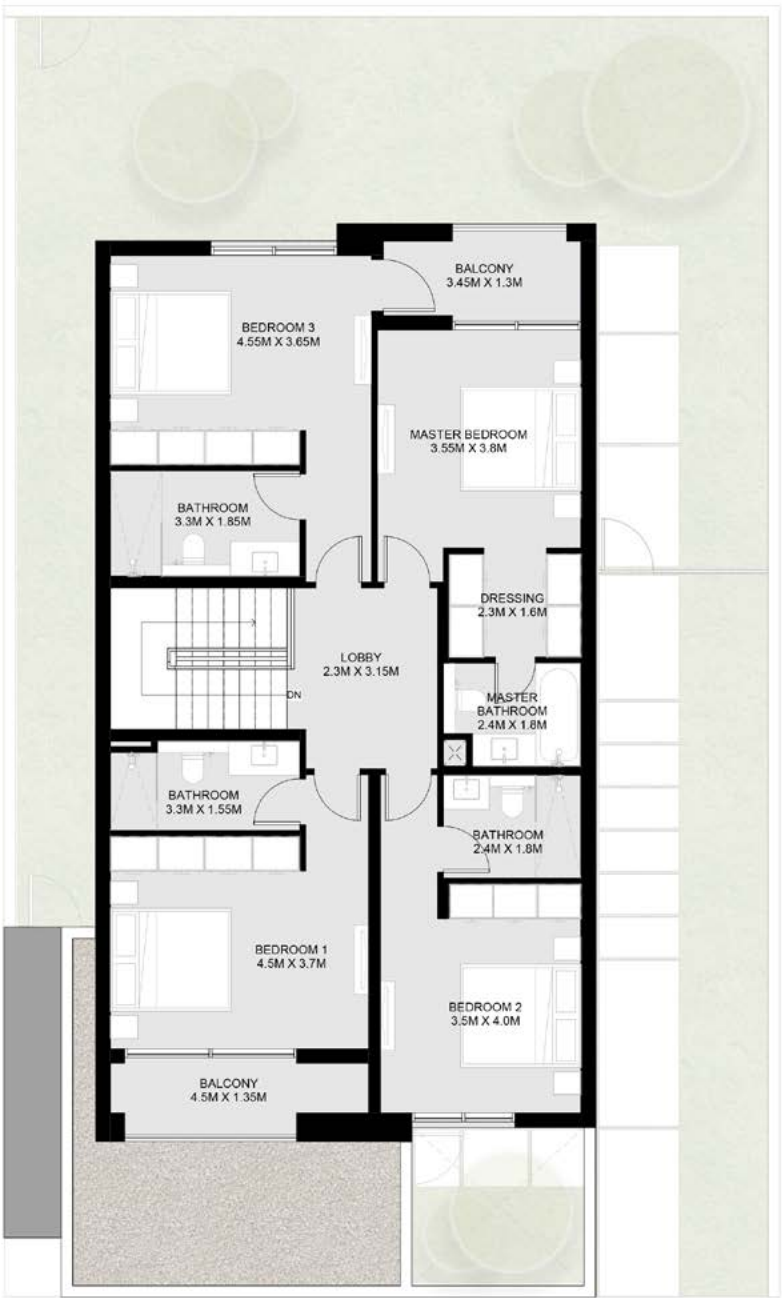

First Floor

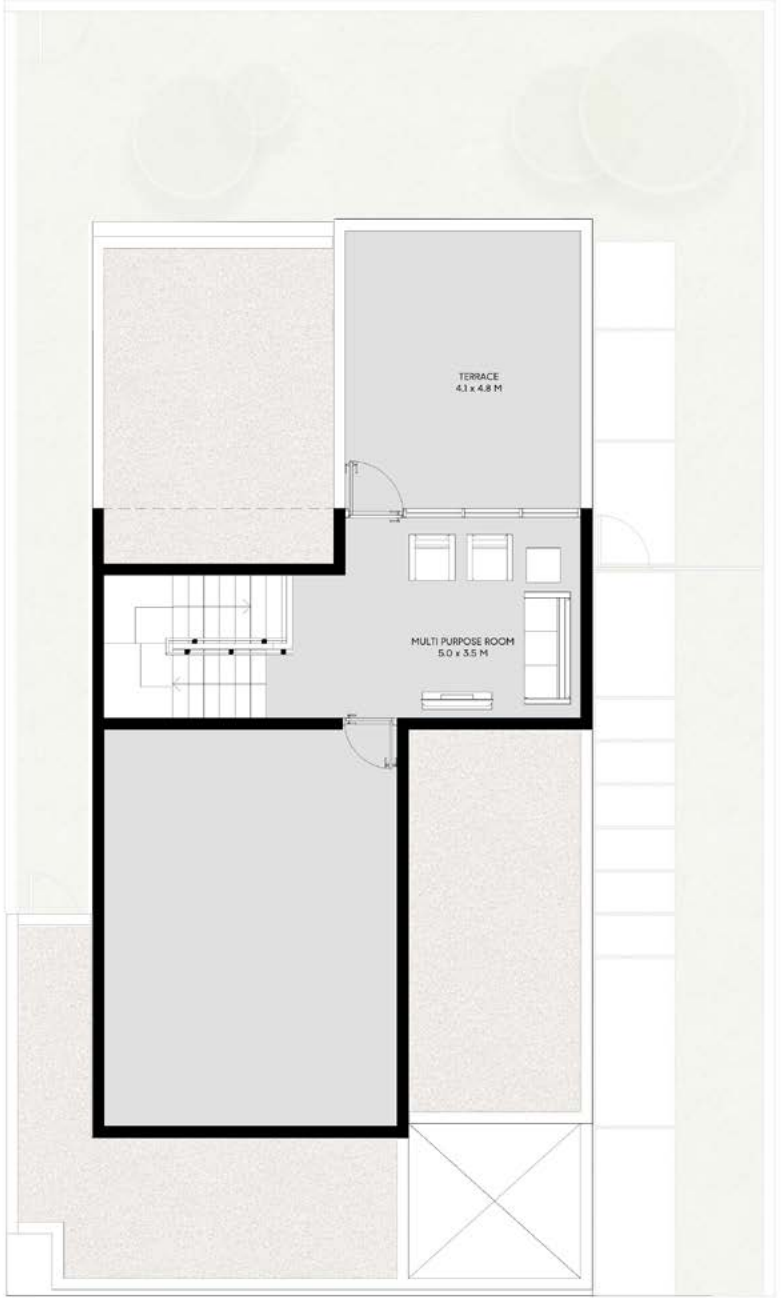

Second Floor

4 bedroom Dana
Signature Villa A

Ground Floor: 2,370 sq. ft.
First Floor: 1,909 sq. ft.
Pump Room: 77 sq. ft.
Total: 4,356 sq. ft.



Ground Floor

فيلا دانة الفاخرة من
4 غرف نوم نموذج أ

الطابق الأرضي: 2,370 قدم مربع
الطابق الأول: 1,909 قدم مربع
غرفة المضخة: 77 قدم مربع
الإجمالي: 4,356 قدم مربع



First Floor

4 bedroom Dana
Signature Villa B

Ground Floor: 2,370 sq. ft.
First Floor: 1,909 sq. ft.
Pump Room: 77 sq. ft.
Total: 4,356 sq. ft.



Ground Floor

فيلا دانة الفاخرة من
4 غرف نوم نموذج أ

الطابق الأرضي: 2,370 قدم مربع
الطابق الأول: 1,909 قدم مربع
غرفة المضخة: 77 قدم مربع
الإجمالي: 4,356 قدم مربع



First Floor

Ground Floor: 2,687 sq. ft.
First Floor: 2,380 sq. ft.
Pump Room: 75 sq. ft.
Total: 5,142 sq. ft.

Ground Floor: 2,687 sq. ft.
First Floor: 2,380 sq. ft.
Pump Room: 75 sq. ft.
Total: 5,142 sq. ft.



الطابق الأرضي: 2,687 قدم مربع
الطابق الأول: 2,380 قدم مربع
غرفة المضخة: 75 قدم مربع
الإجمالي: 5,142 قدم مربع

الطابق الأرضي: 2,687 قدم مربع
الطابق الأول: 2,380 قدم مربع
غرفة المضخة: 75 قدم مربع
الإجمالي: 5,142 قدم مربع



5 Bedroom Dana Signature Villa B


Ground Floor: 2,687 sq. ft.
First Floor: 2,380 sq. ft.
Pump Room: 75 sq. ft.
Total: 5,142 sq. ft.



Ground Floor

فيلا دانة الفاخرة
من 5 غرف نوم ب

الطابق الأرضي: 2,687 قدم مربع
الطابق الأول: 2,380 قدم مربع
غرفة المضخة: 75 قدم مربع
الإجمالي: 5,142 قدم مربع

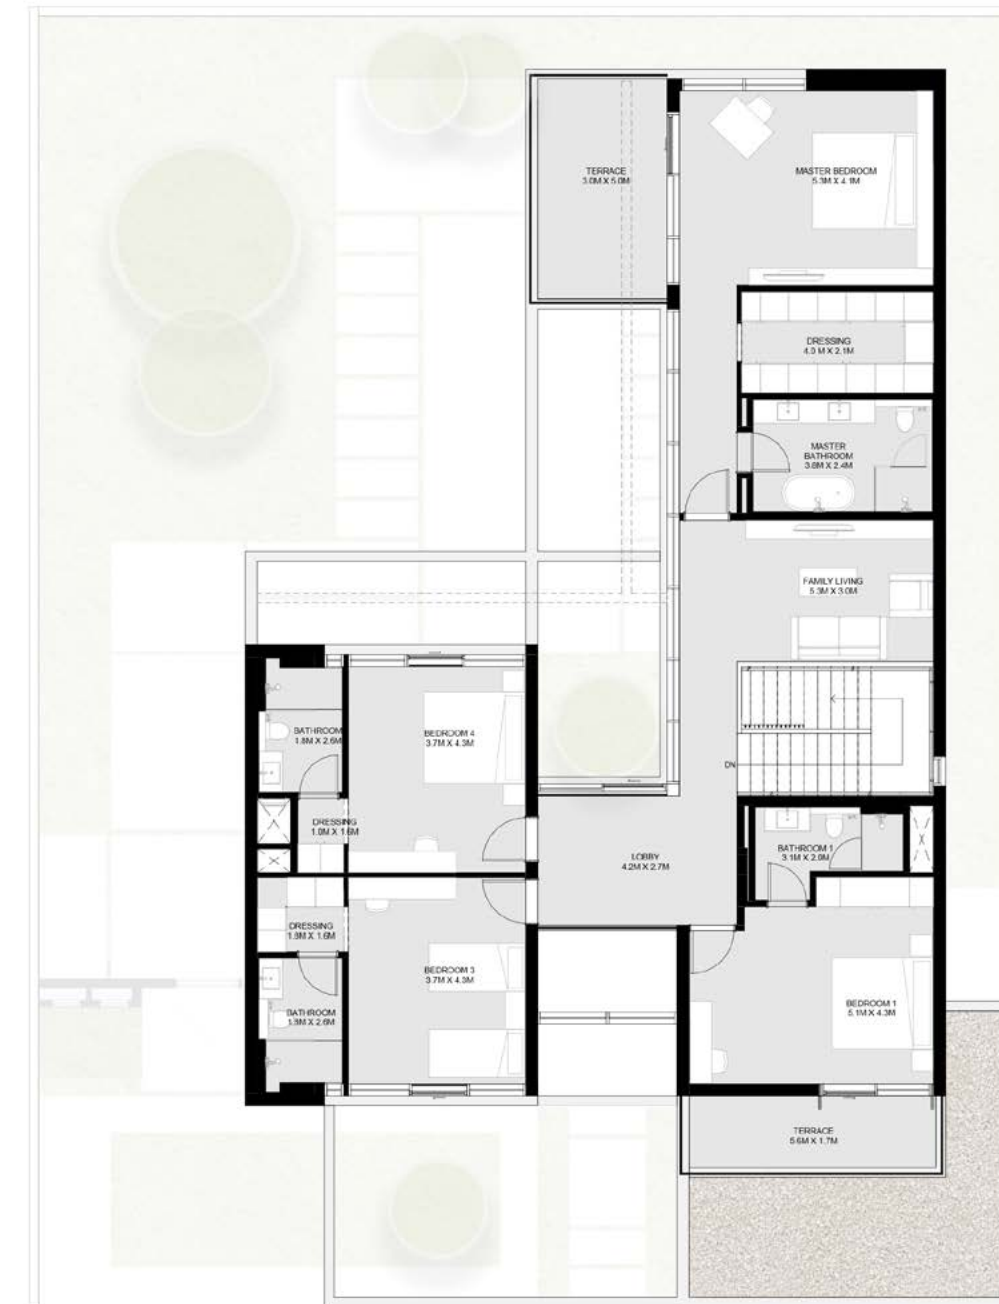

First Floor

5 Bedroom Dana Forest Signature Villa A

Ground Floor: 2,958 sq. ft.
First Floor: 2,436 sq. ft.
Second Floor: 1,262 sq. ft.
Pump Room: 80 sq. ft.
Total: 6,736 sq. ft.

الطابق الأرضي: 2,958 قدم مربع
الطابق الأول: 2,436 قدم مربع
الطابق الثاني: 1,262 قدم مربع
غرفة المضخة: 80 قدم مربع
الإجمالي: 6,736 قدم مربع


فيلا دانة فوريست الفاخرة من 5 غرف نوم أ



Ground Floor



First Floor

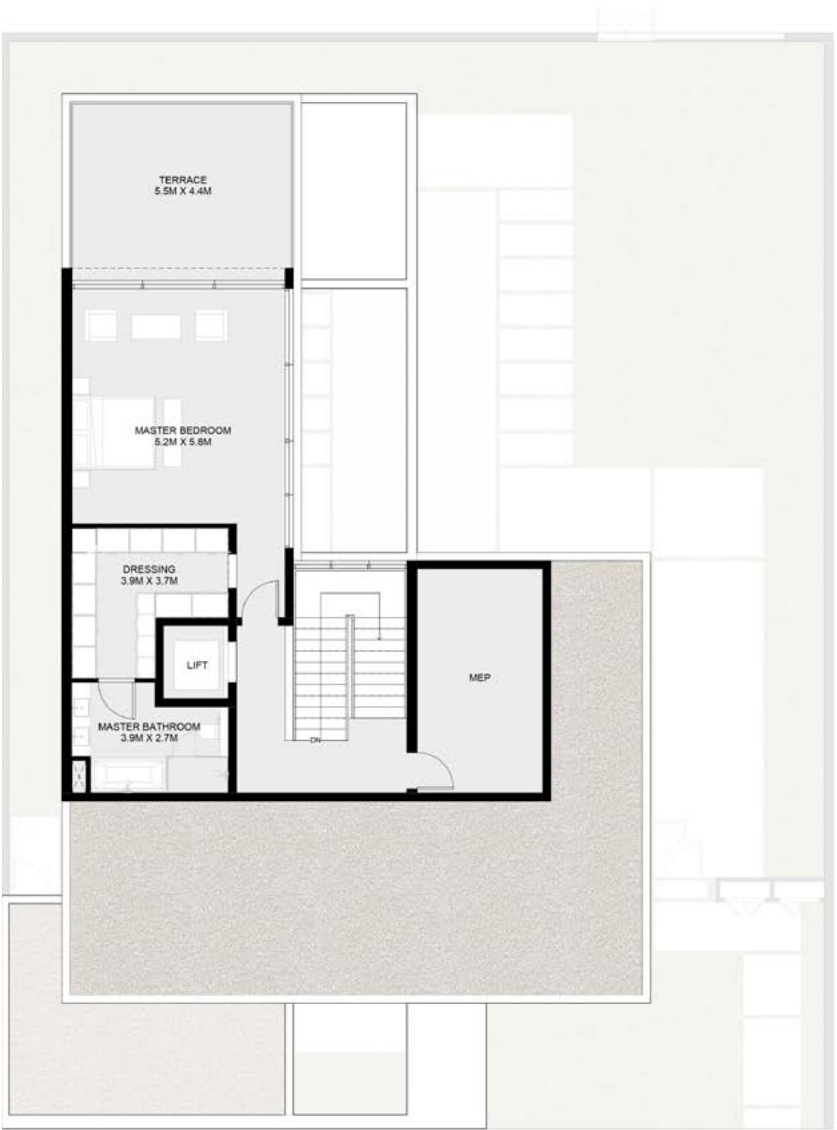

Second Floor

