

Podium Plan

مختلطة




مخطط المنصة الأول إلى الرابع

1st & 4th PODIUM PLAN



المساحة المبنية
متر مربع 2377.50

BUILD-UP AREA
2377.50 SQ.M

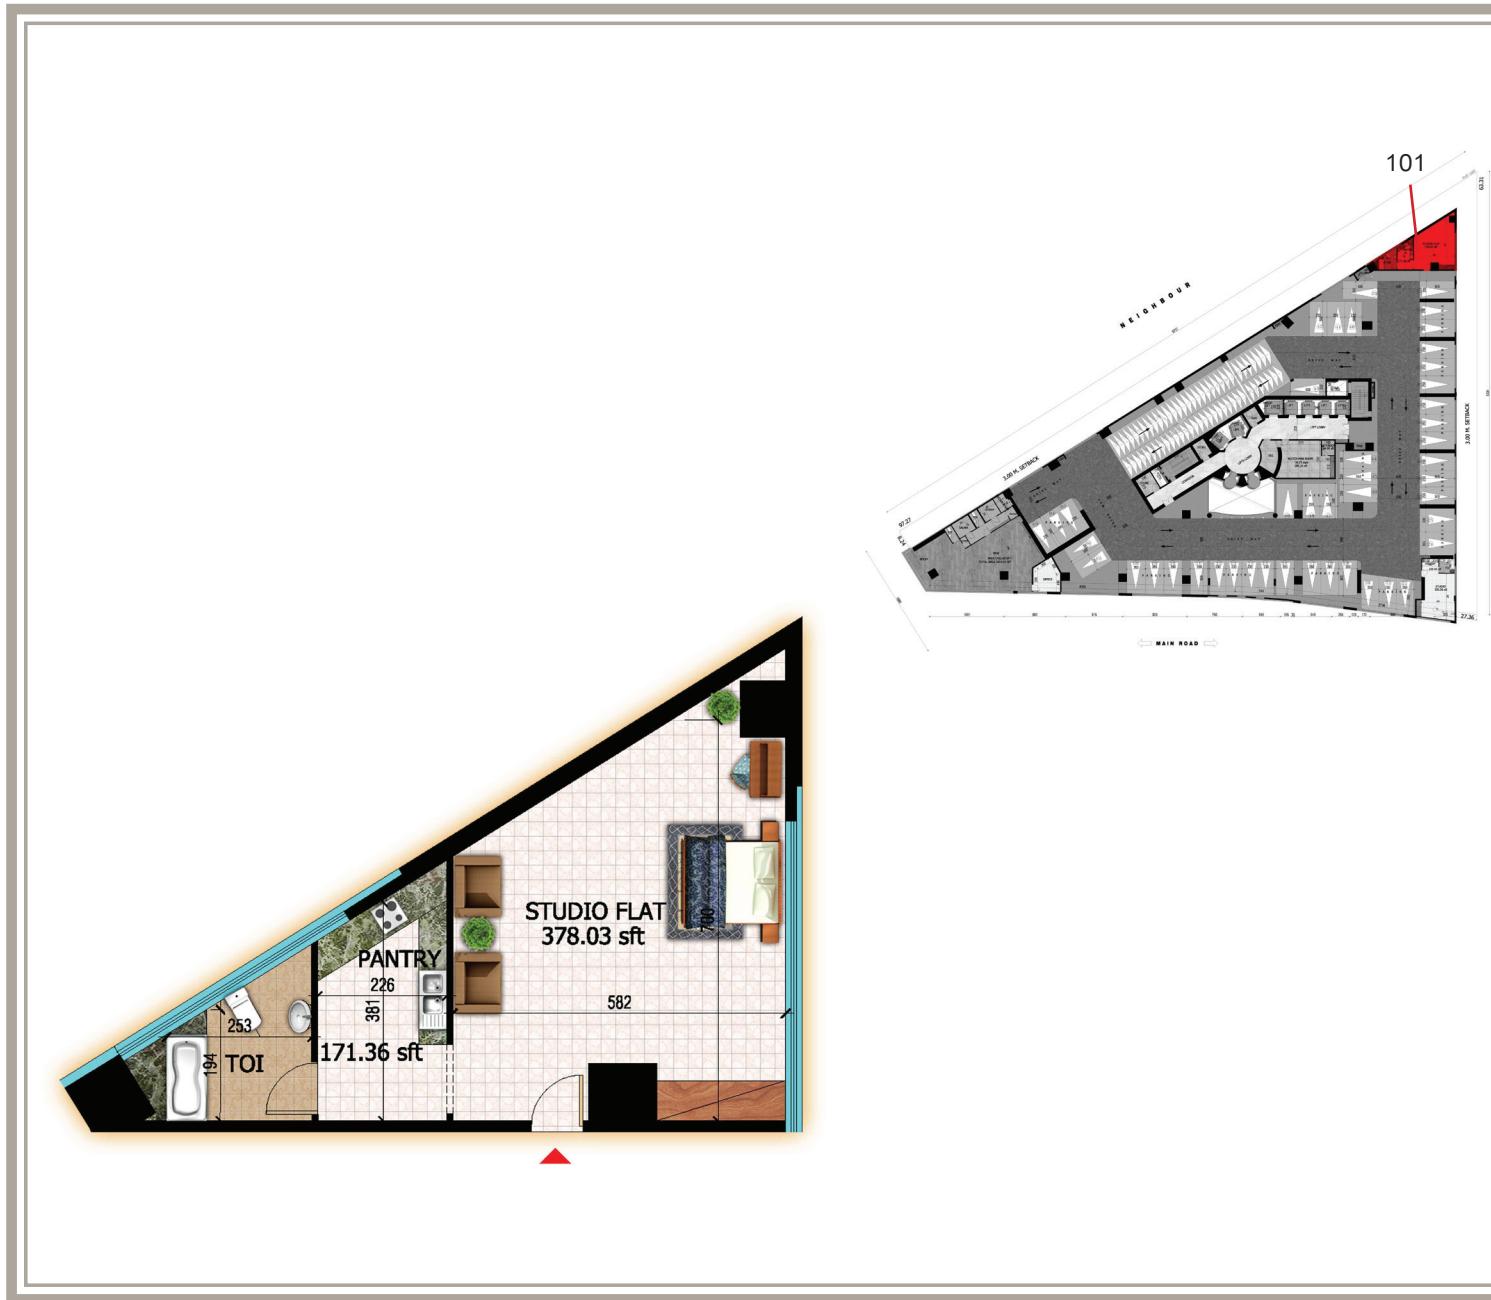

مساحة الاستديو
الأول إلى الرابع
1st to 4th
STUDIO AREA


مساحة الاستديو
قائم مربع 865.52
STUDIO AREA
865.52 SQ.FT.

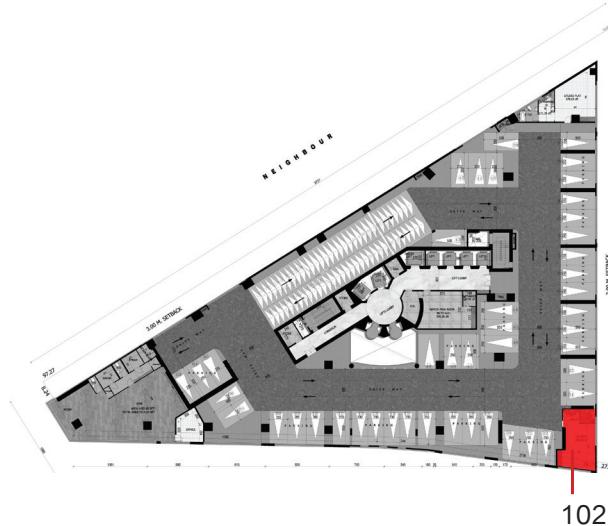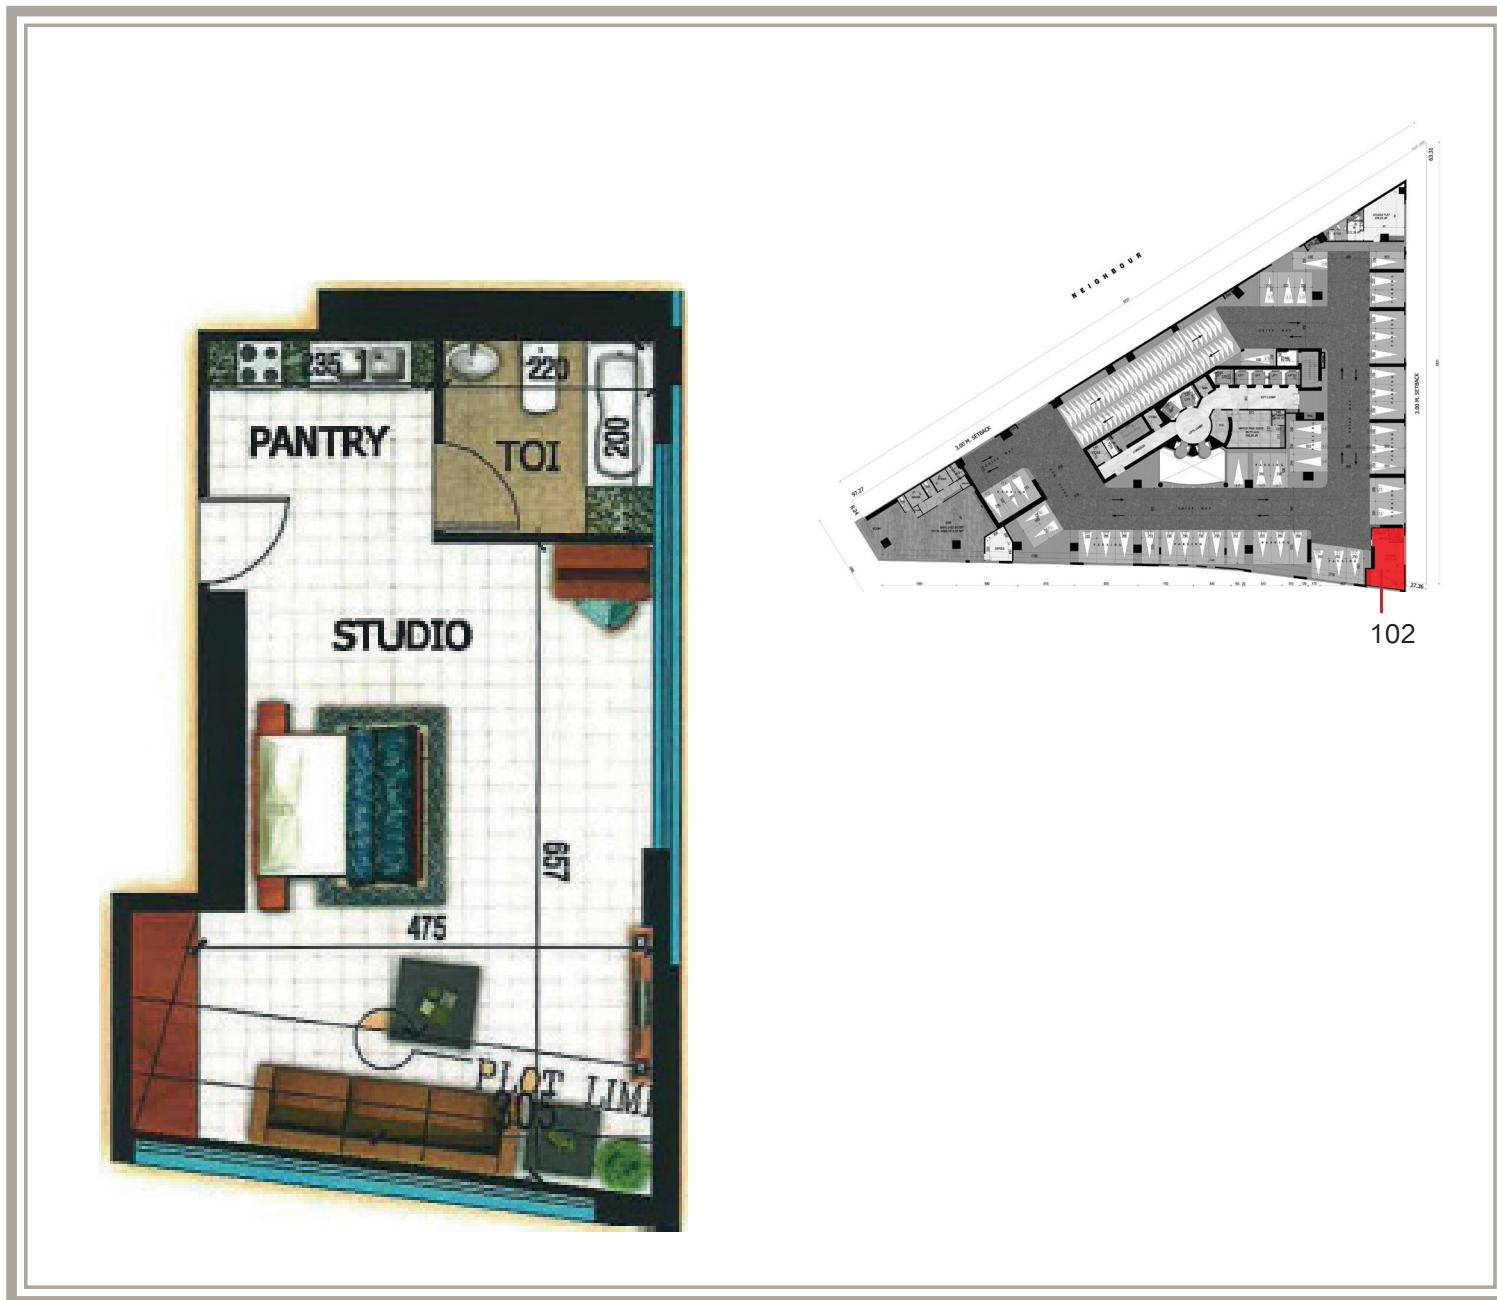

مخطط المنشأة
الأول إلى الرابع

1st to 4th
PODIUM PLAN

مساحة الاستديو
قدمة مربع 631.73
STUDIO AREA
631.73 SQ.FT

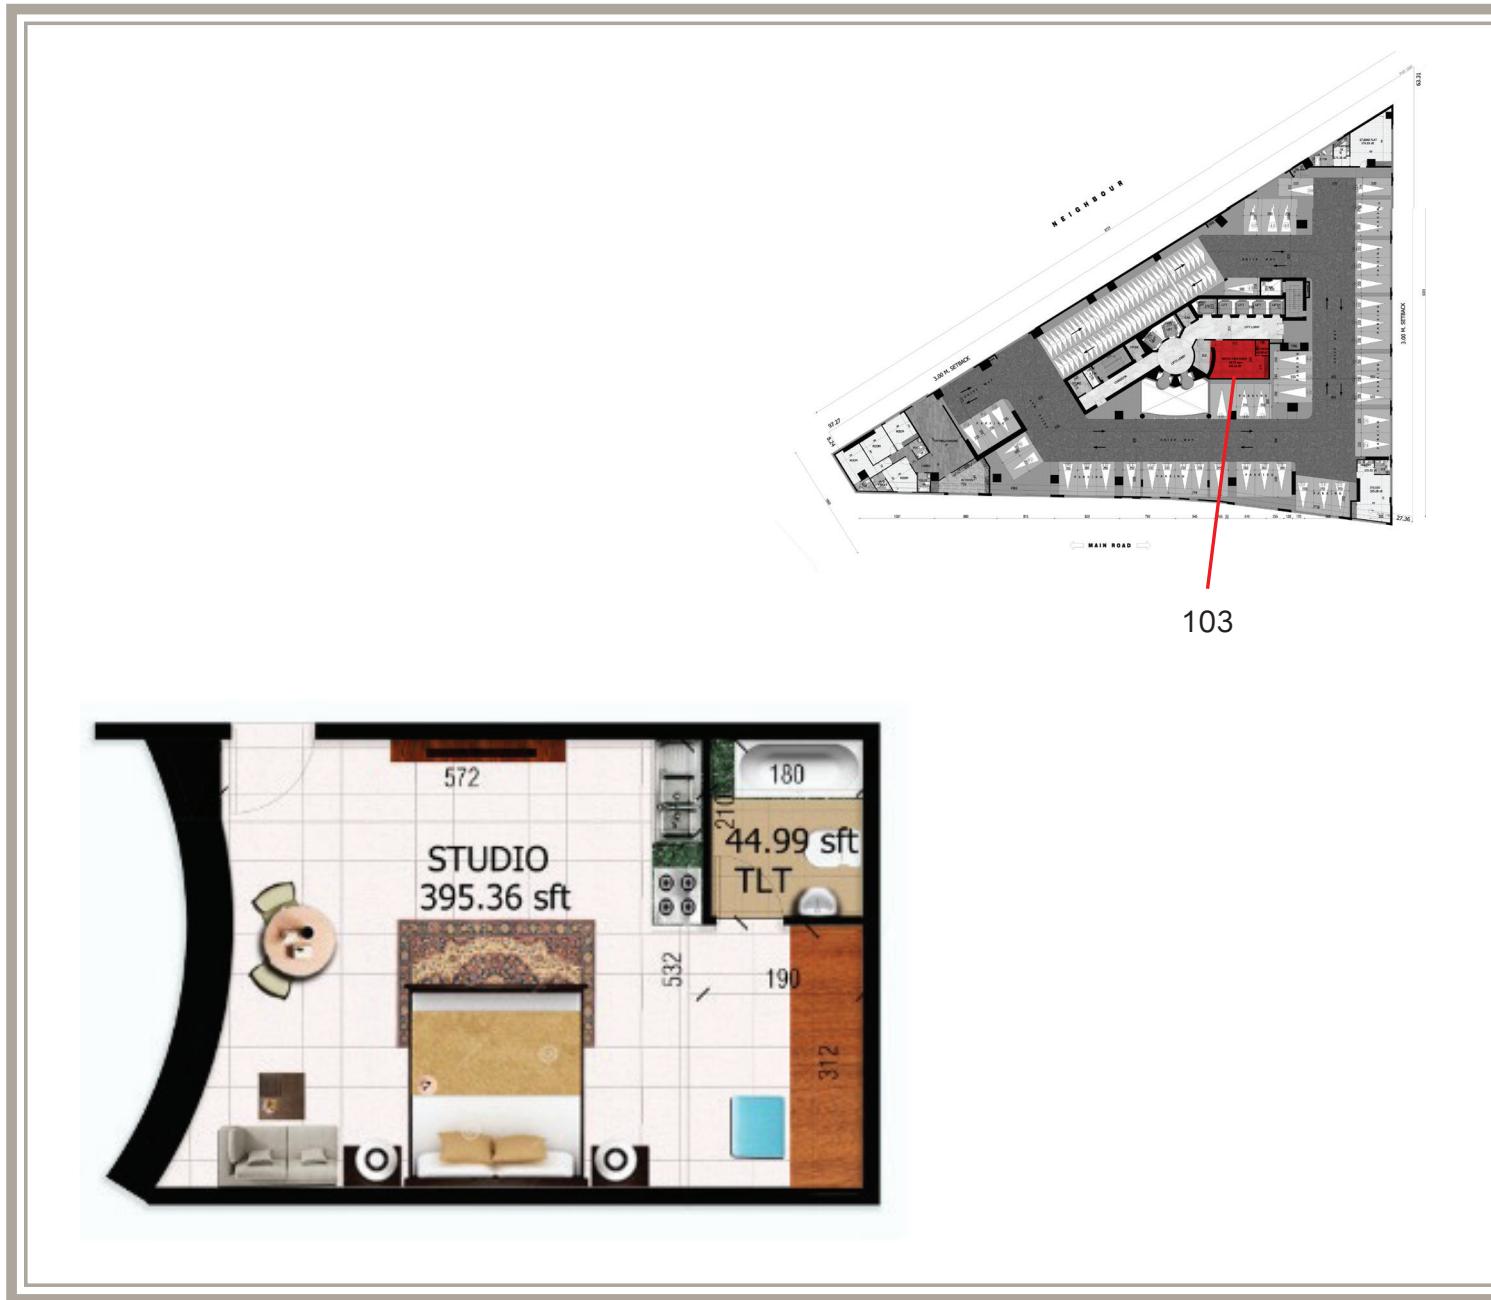

المخطط من
الأول إلى الرابع

1st to 4th
PODIUM PLAN

مساحة الاستوديو
قد 592.18 متر مربع

STUDIO AREA
592.18 SQ.FT




مخطط المنصة

الرابع

4th
PODIUM PLAN

المساحة المبنية
2377.50 متر مربع

BUILD-UP AREA
2377.50 SQ.M

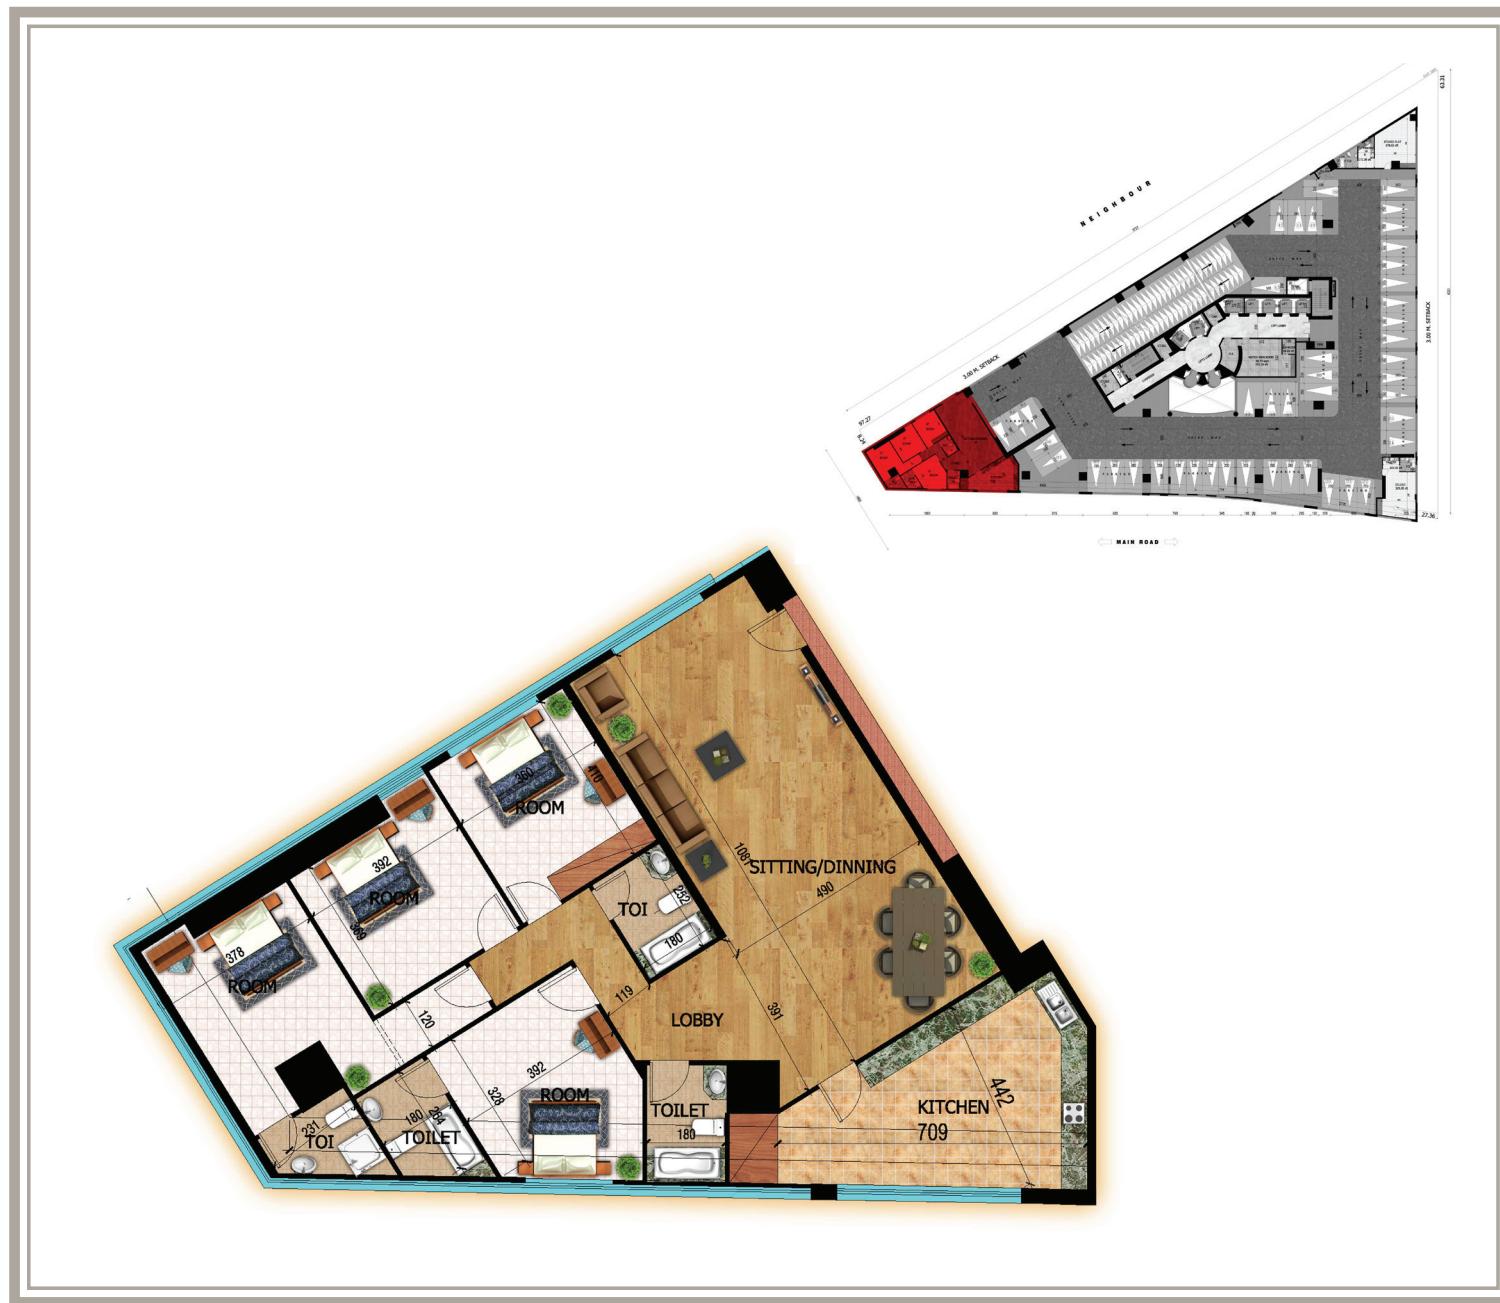


المخطط من الطابق
الثاني إلى الرابع

2nd to 4th
PODIUM PLAN

4 غرف نوم
2972.92 قدم مربع

4 BEDROOMS
2972.92 SQ.FT.

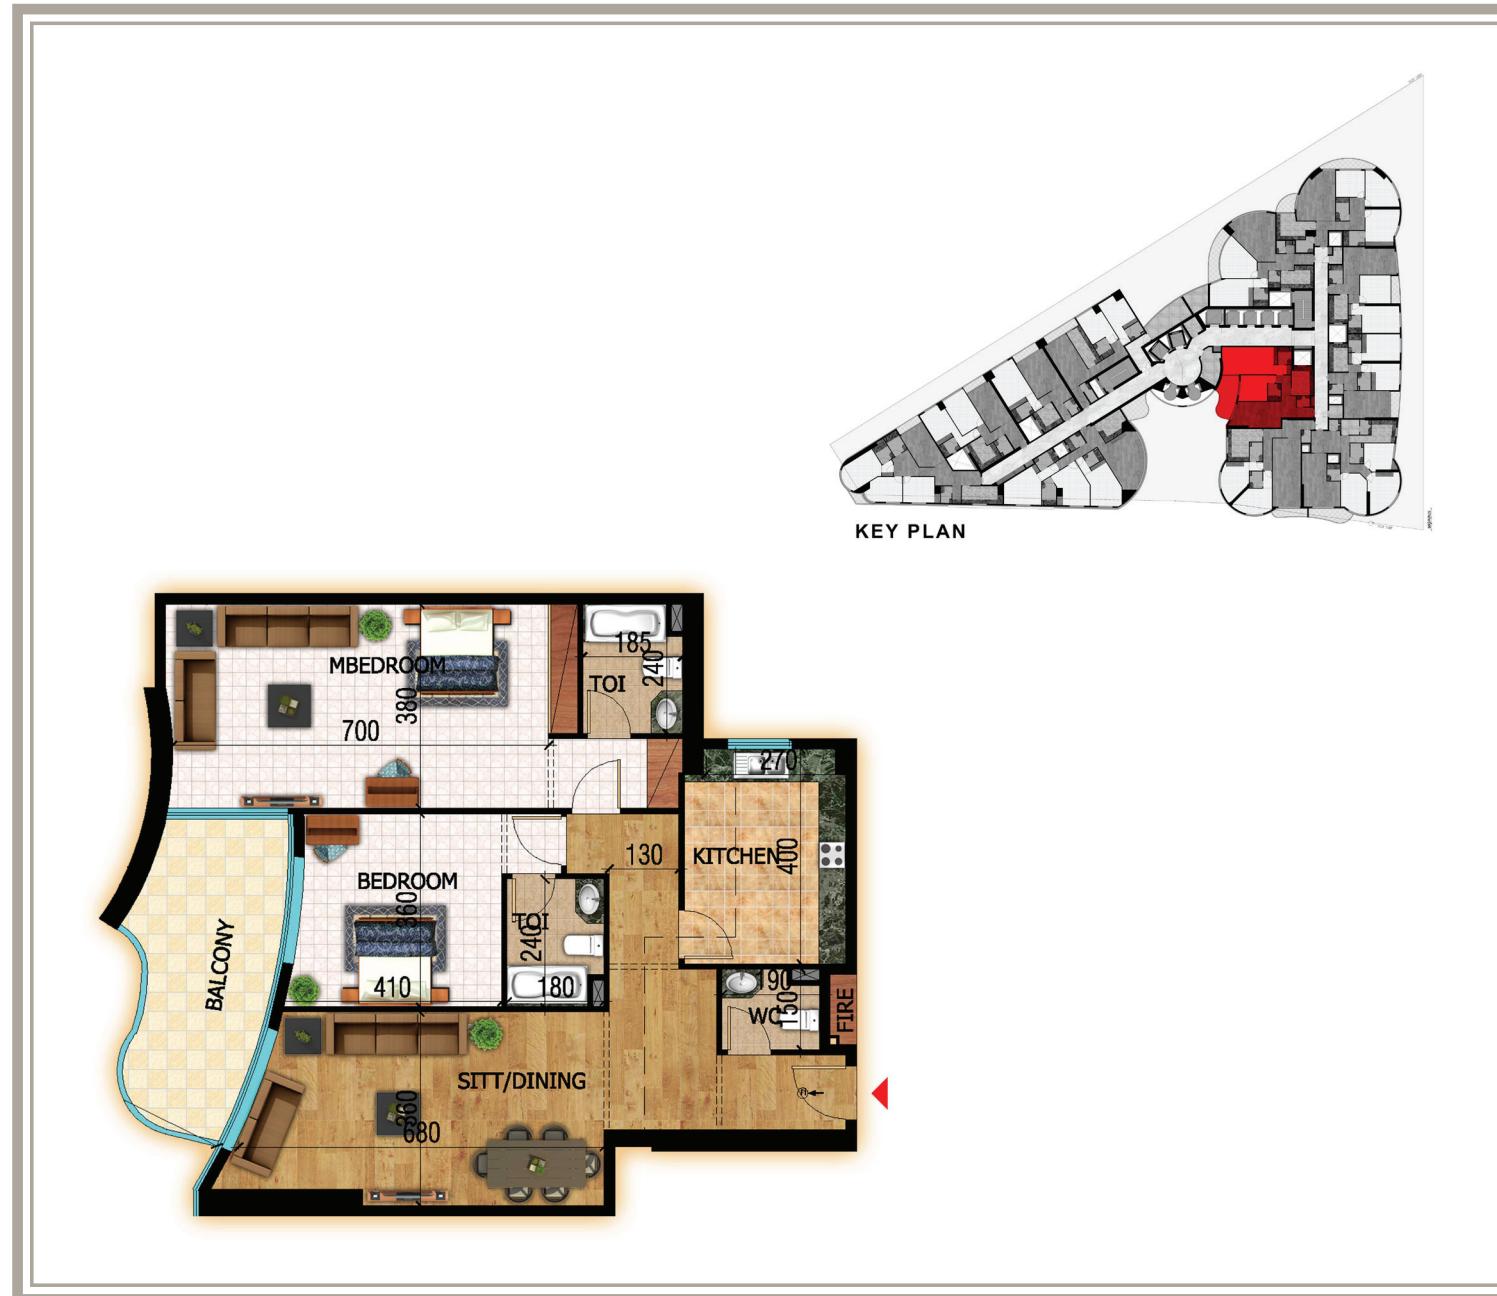


نموذج مخطط الطابق
من الثاني إلى السابع
والعشرين

TYPICAL FLOOR
PLAN
2nd TO 27th

شقة رقم 1
غرفتين نوم
1867.22 قدم مربع
شرفة
14.52 قدم مربع

FLAT #1
2 BEDROOMS
1867.22 SQ.FT
BALCONY
14.52 SQ.FT

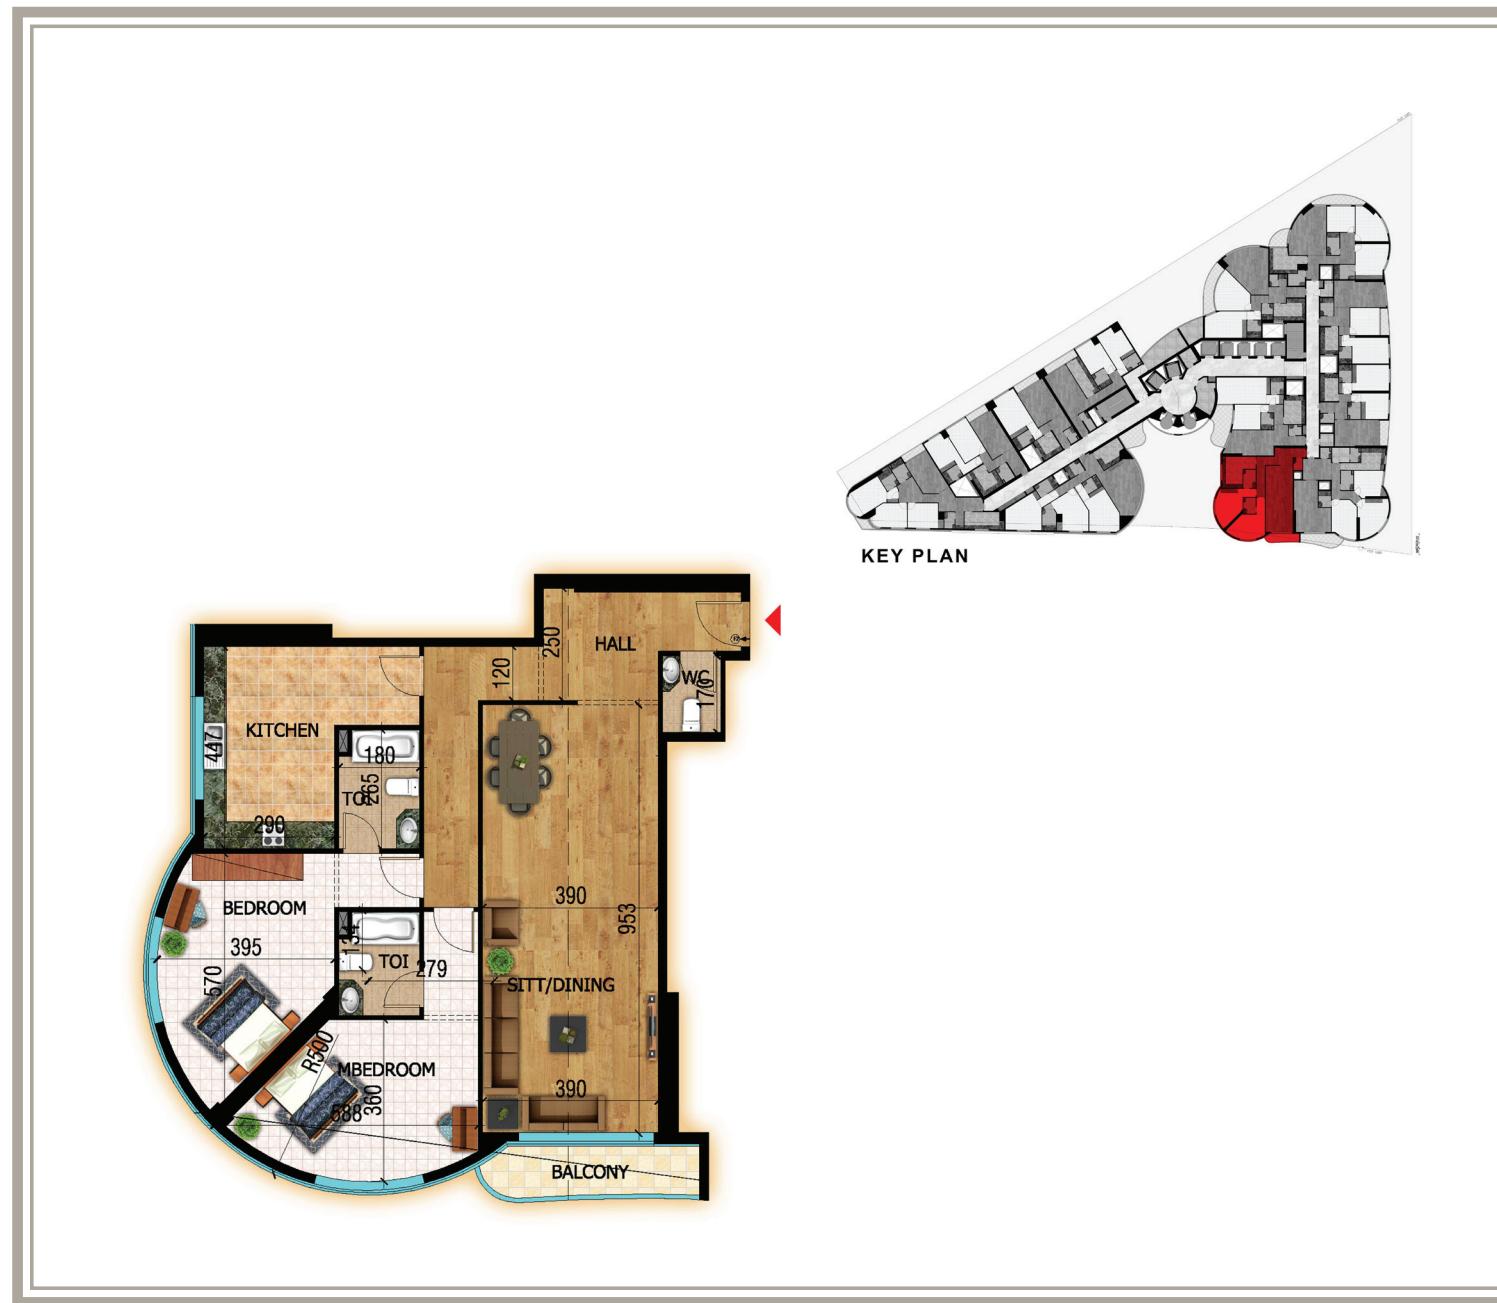


نموذج مخطط الطابق
من الثاني إلى السابع
والعشرين

TYPICAL FLOOR
PLAN
2nd TO 27th

شقة رقم 2
غرفتين نوم
2034.96 قدم مربع
شرفة
5.76 قدم مربع

FLAT #2
2 BEDROOMS
2034.96 SQ.FT
BALCONY
5.76 SQ.FT

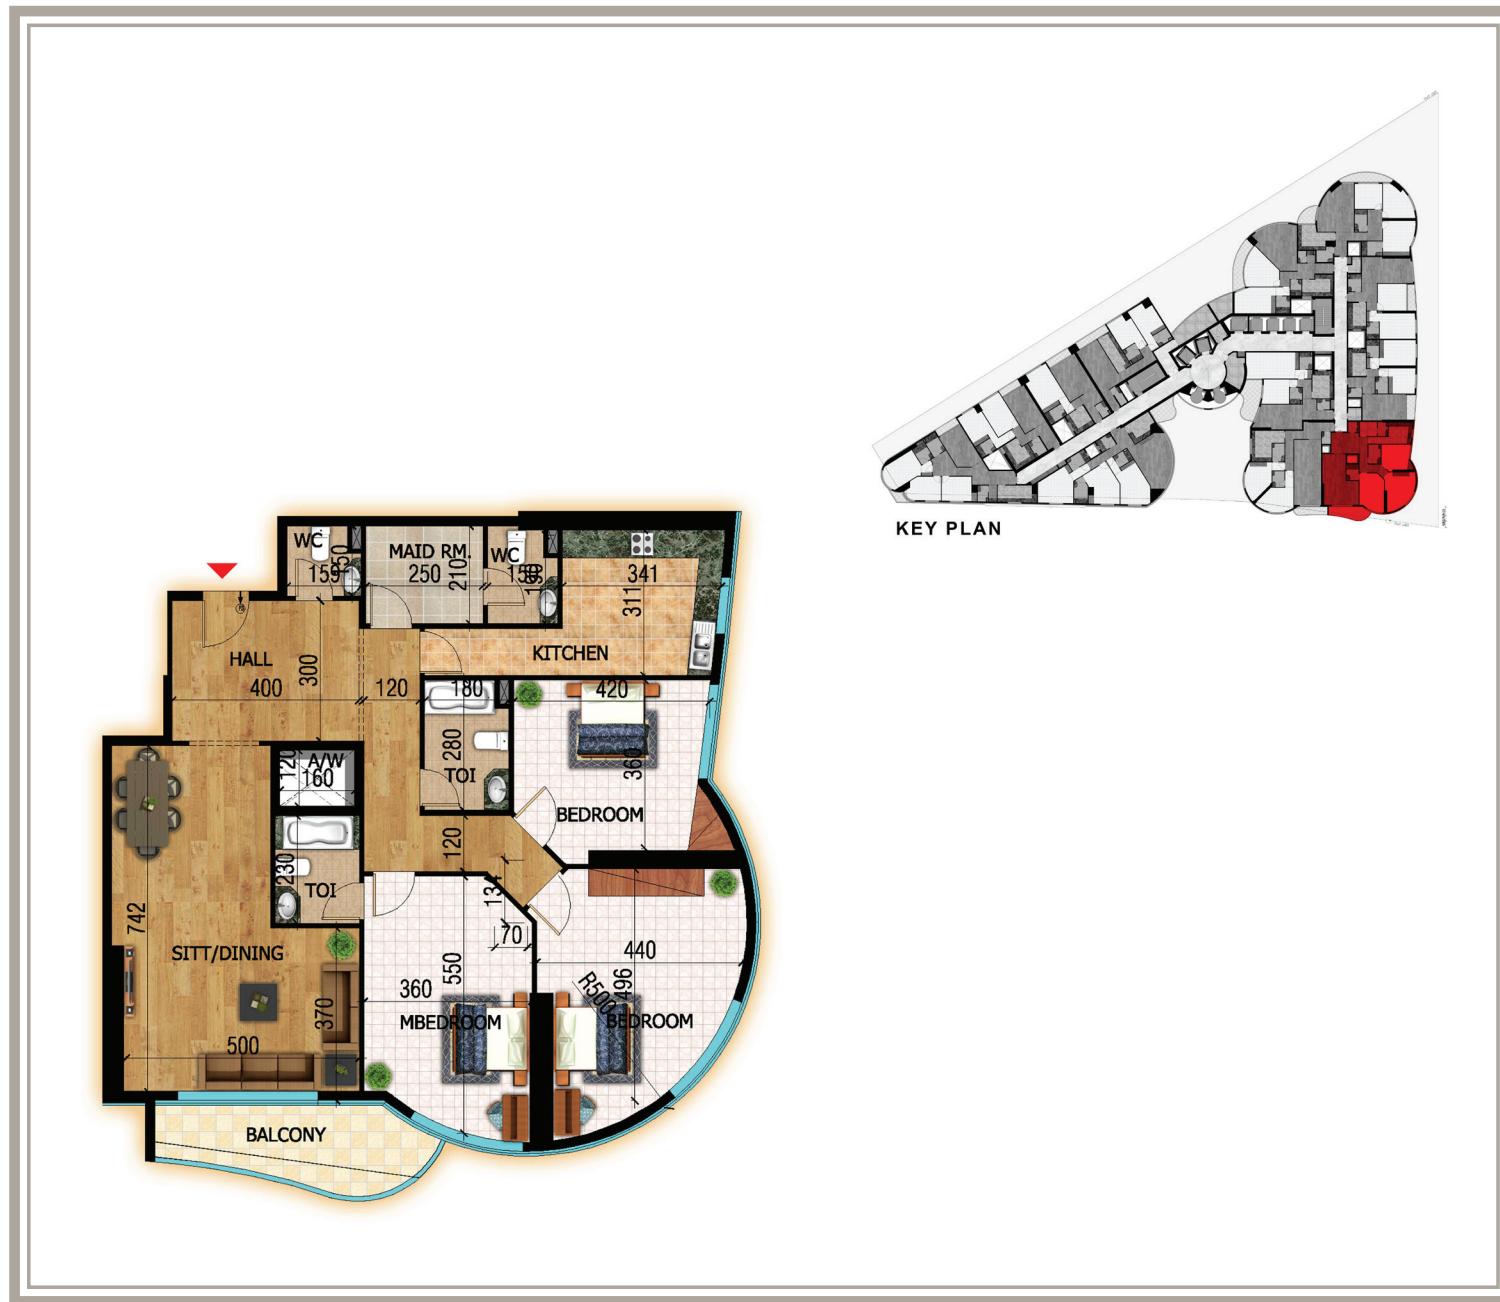


نموذج مخطط الطابق
من الثاني إلى السابع
والعشرين

TYPICAL FLOOR
PLAN
2nd TO 27th

شقة رقم 3
ثلاث غرف نوم
2422.46 قدم مربع
شرفة
9.61 قدم مربع

FLAT #3
3 BEDROOMS
2422.46 SQ.FT
BALCONY
9.61 SQ.FT

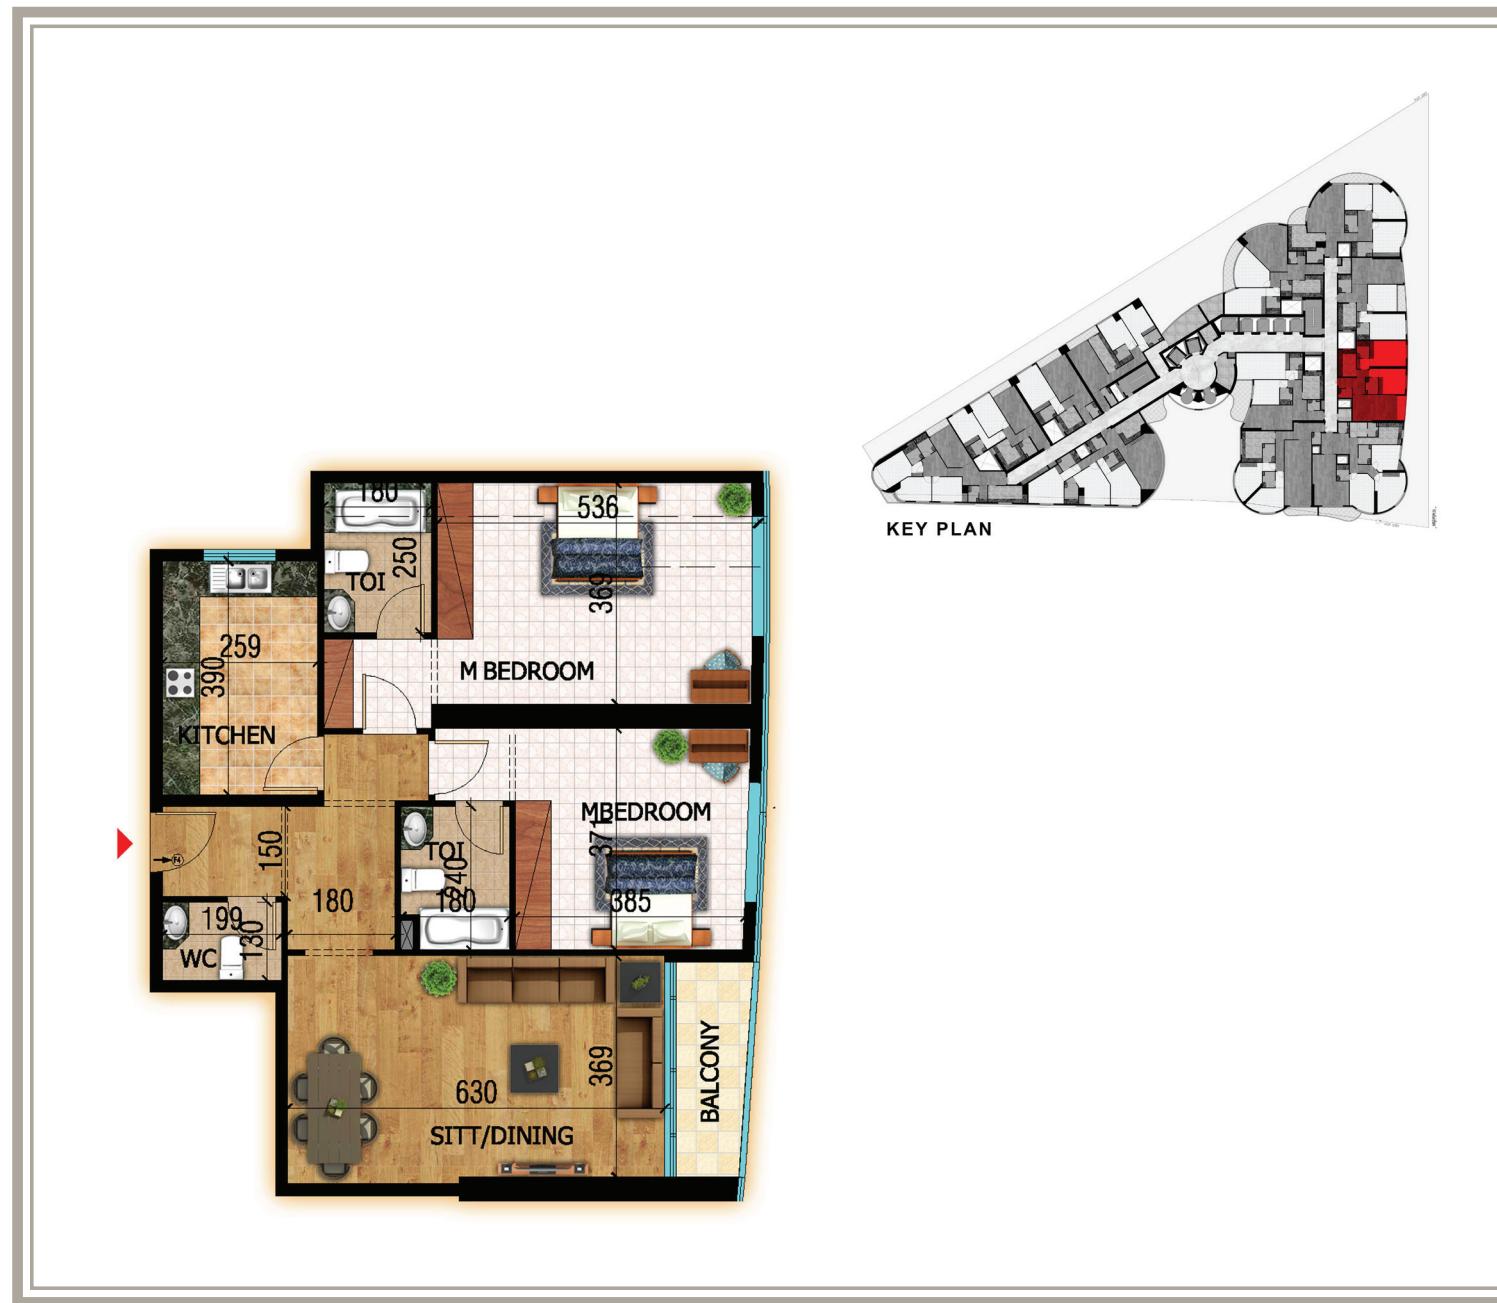

نموذج مخطط الطابق
من الثاني إلى السابع
والعشرين

TYPICAL FLOOR
PLAN
2nd TO 27th

شقة رقم 4
غرفتين نوم
1558.23 قدم مربع
شرفة
4.56 قدم مربع

FLAT #4
2 BEDROOMS
1558.23 SQ.FT
BALCONY
4.56 SQ.FT




نماذج مختلط الطابق من الثاني إلى السابع والعشرين

TYPICAL FLOOR
PLAN
2nd TO 27th

شقة رقم 5
غرفتين نوم
1582.14 مربع
شرفة
4.04 متر مربع

FLAT #5
2 BEDROOMS
1582.14 SQ.FT
BALCONY
4.04 SQ.FT

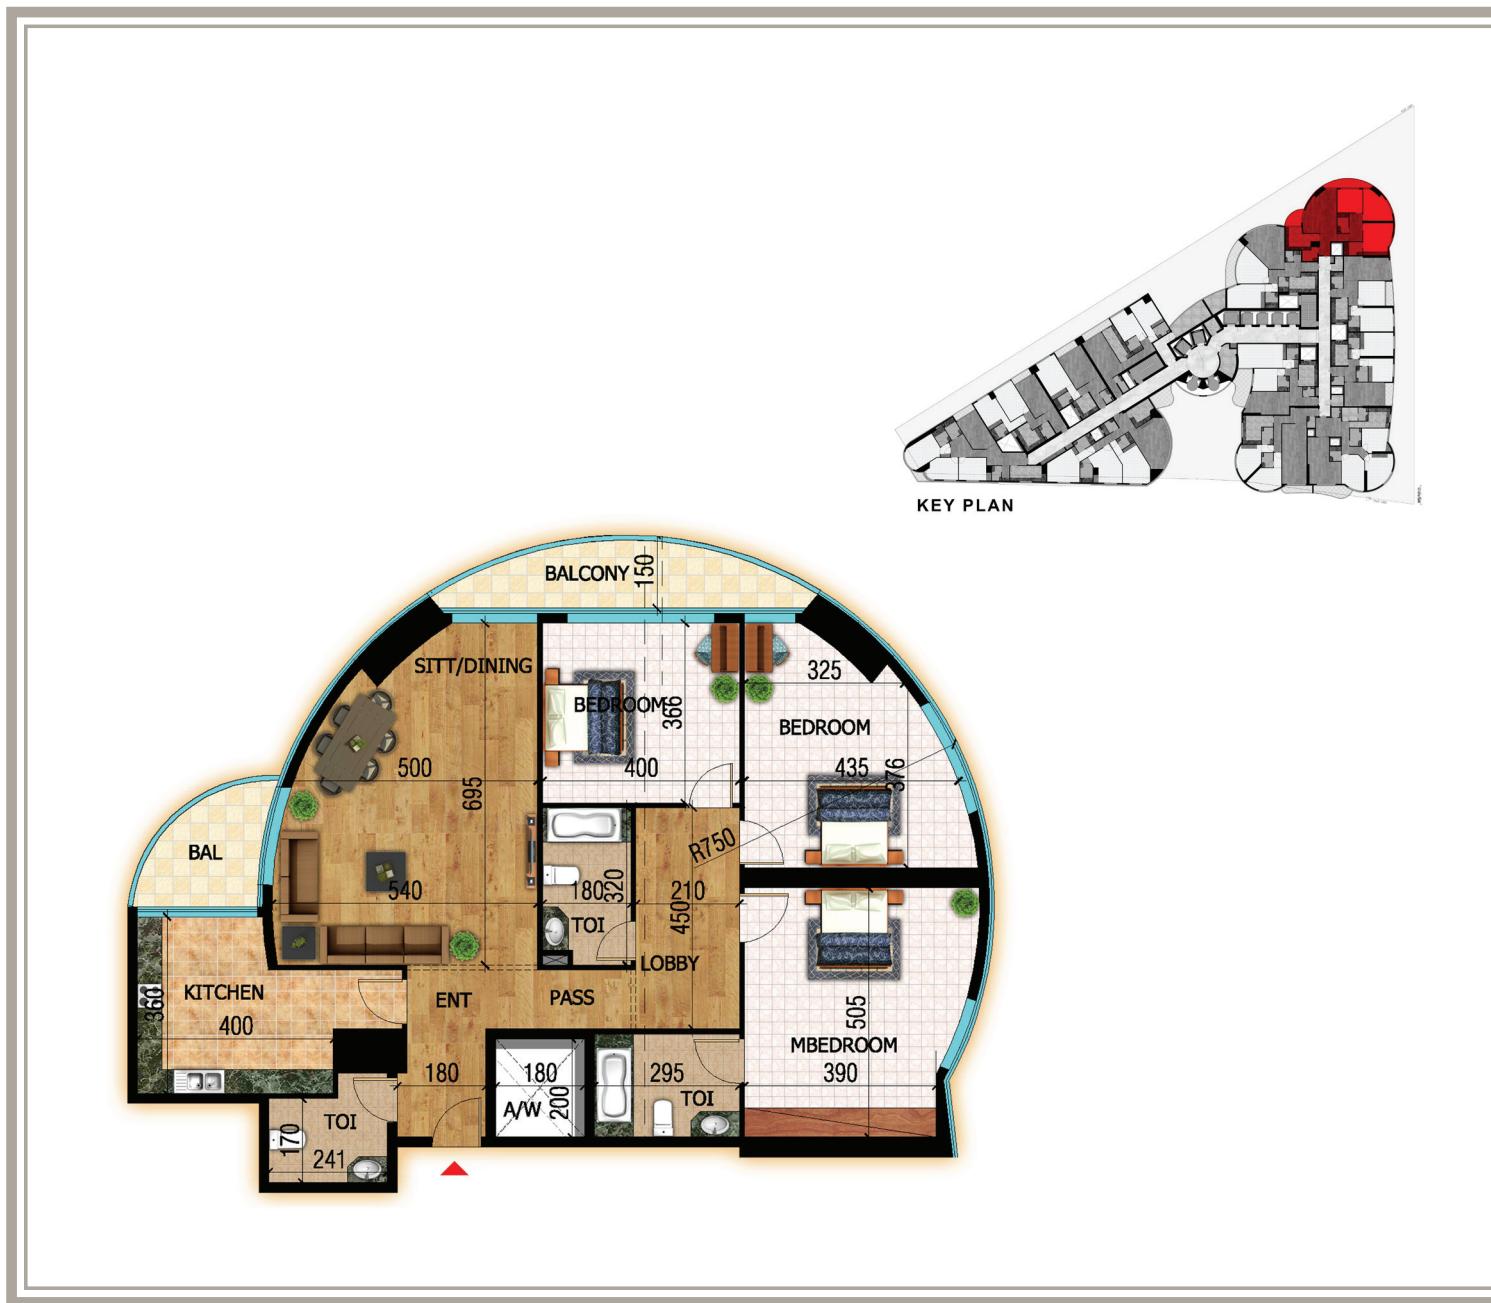


نماذج مختلط الطابق من الثاني إلى السابع والعشرين

TYPICAL FLOOR
PLAN
2nd TO 27th

شقة رقم 6
ثلاث غرف نوم
2455.05 مربع
شرفة
15.54 مربع

FLAT #6
3 BEDROOMS
2455.05 SQ.FT
BALCONY
15.54 SQ.FT

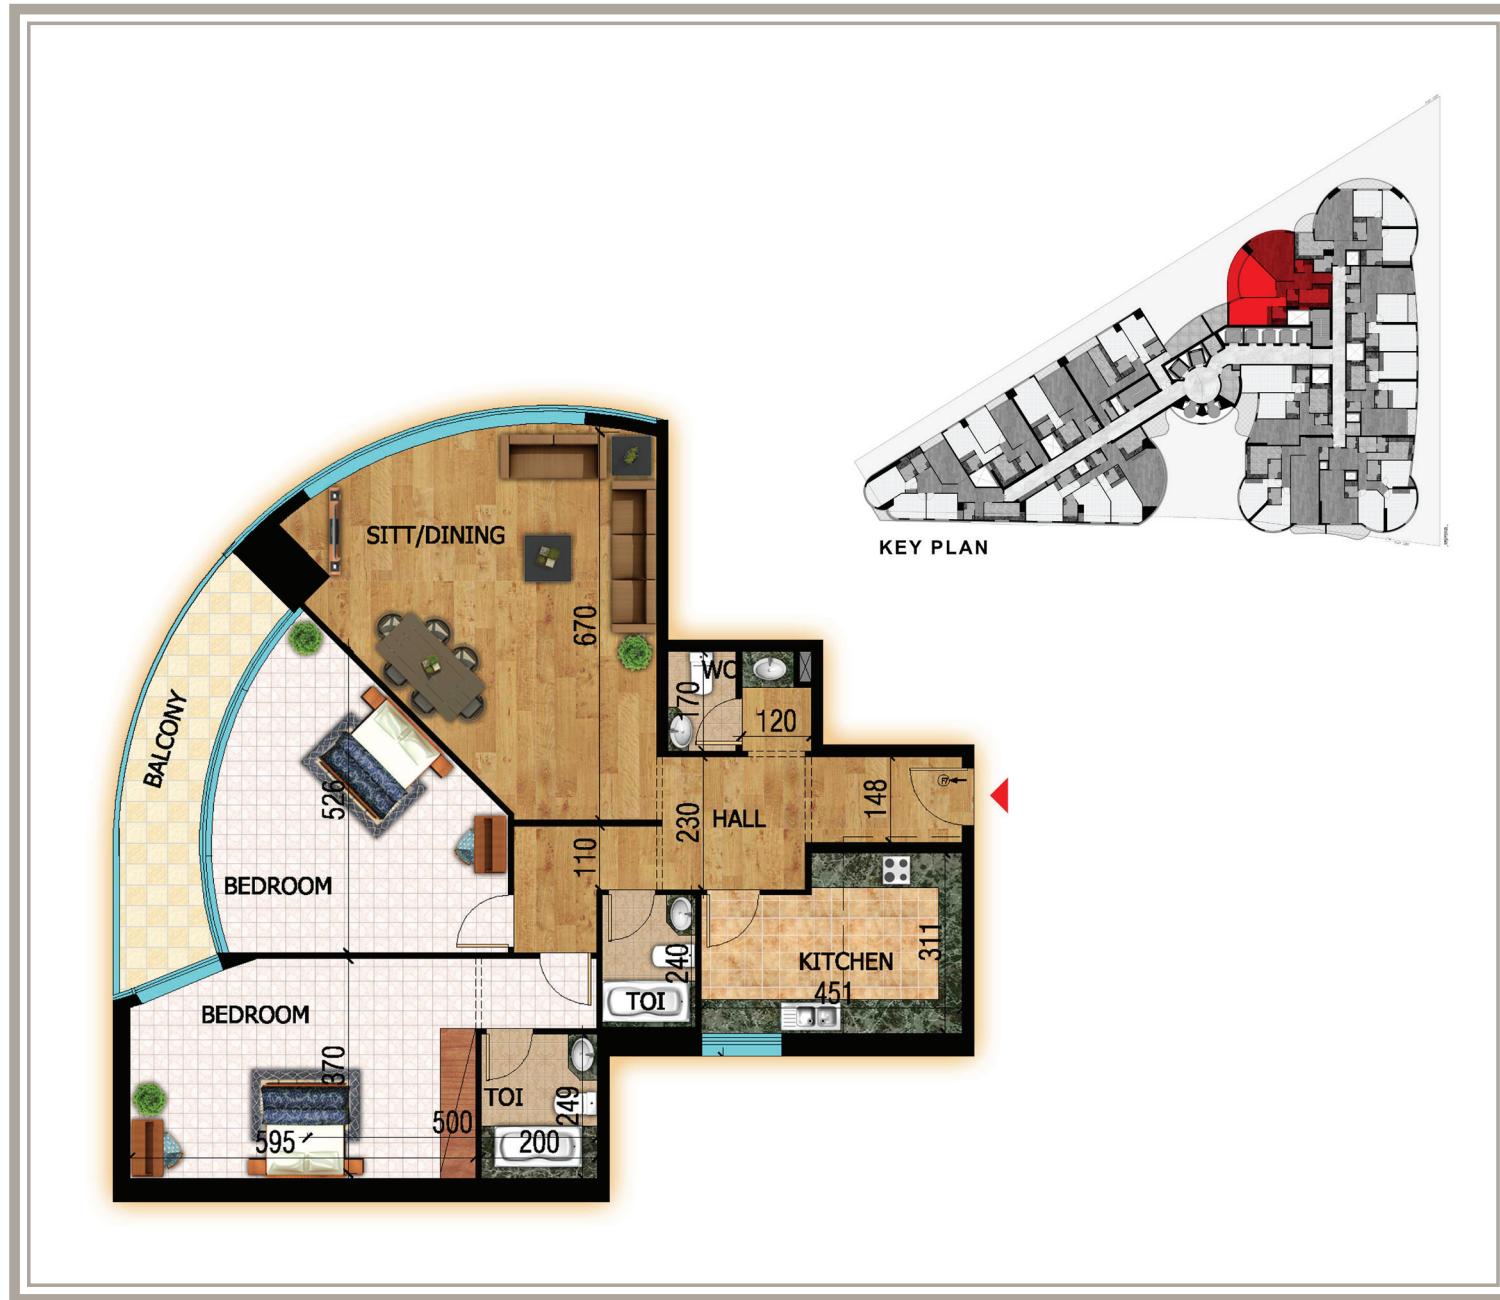


نموذج مخطط الطابق
من الثاني إلى السابع
والعشرين

TYPICAL FLOOR
PLAN
2nd TO 27th

شقة رقم 7
غرفتين نوم
2032.64 قدم مربع
شرفة
11.22 قدم مربع

FLAT #7
2 BEDROOMS
2032.64 SQ.FT
BALCONY
11.22 SQ.FT

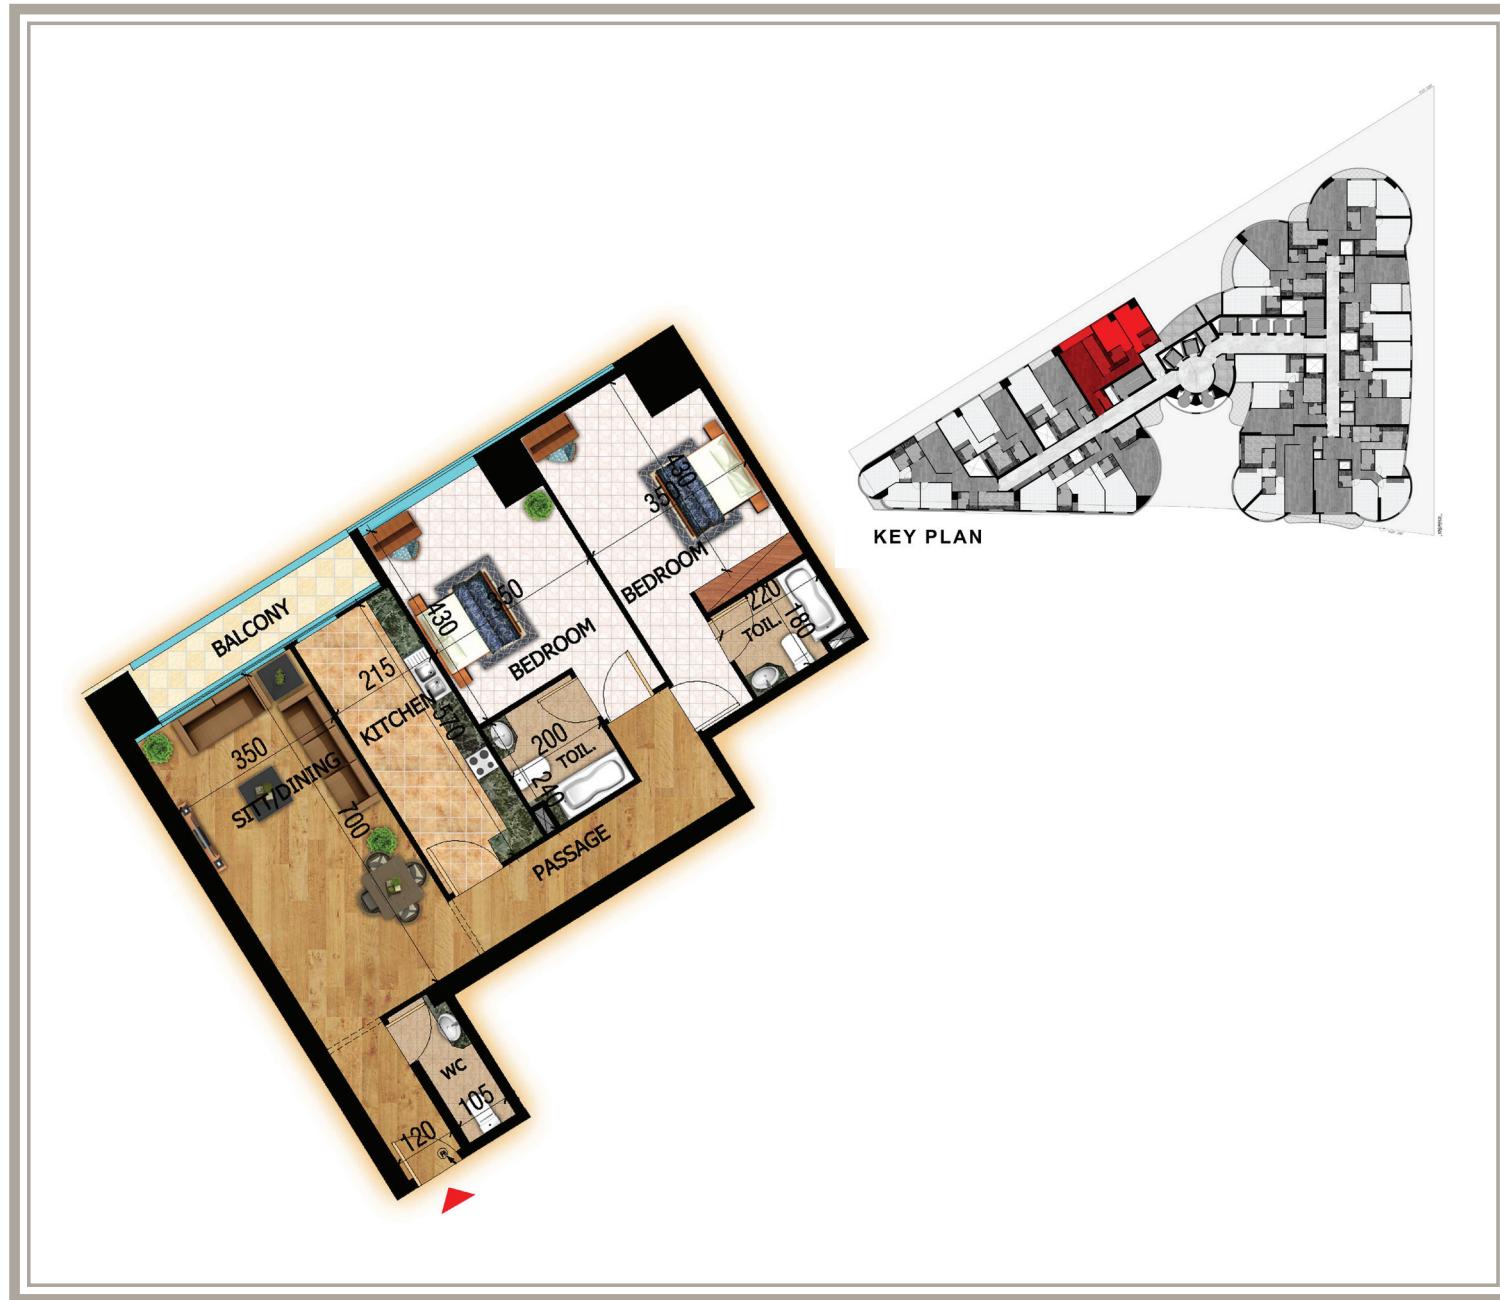


نموذج مخطط الطابق
من الثاني إلى السابع
والعشرين

TYPICAL FLOOR
PLAN
2nd TO 27th

شقة رقم 8
غرفتين نوم
1651.67 قدم مربع
شرفة
6.92 قدم مربع

FLAT #8
2 BEDROOMS
1651.67 SQ.FT
BALCONY
6.92 SQ.FT

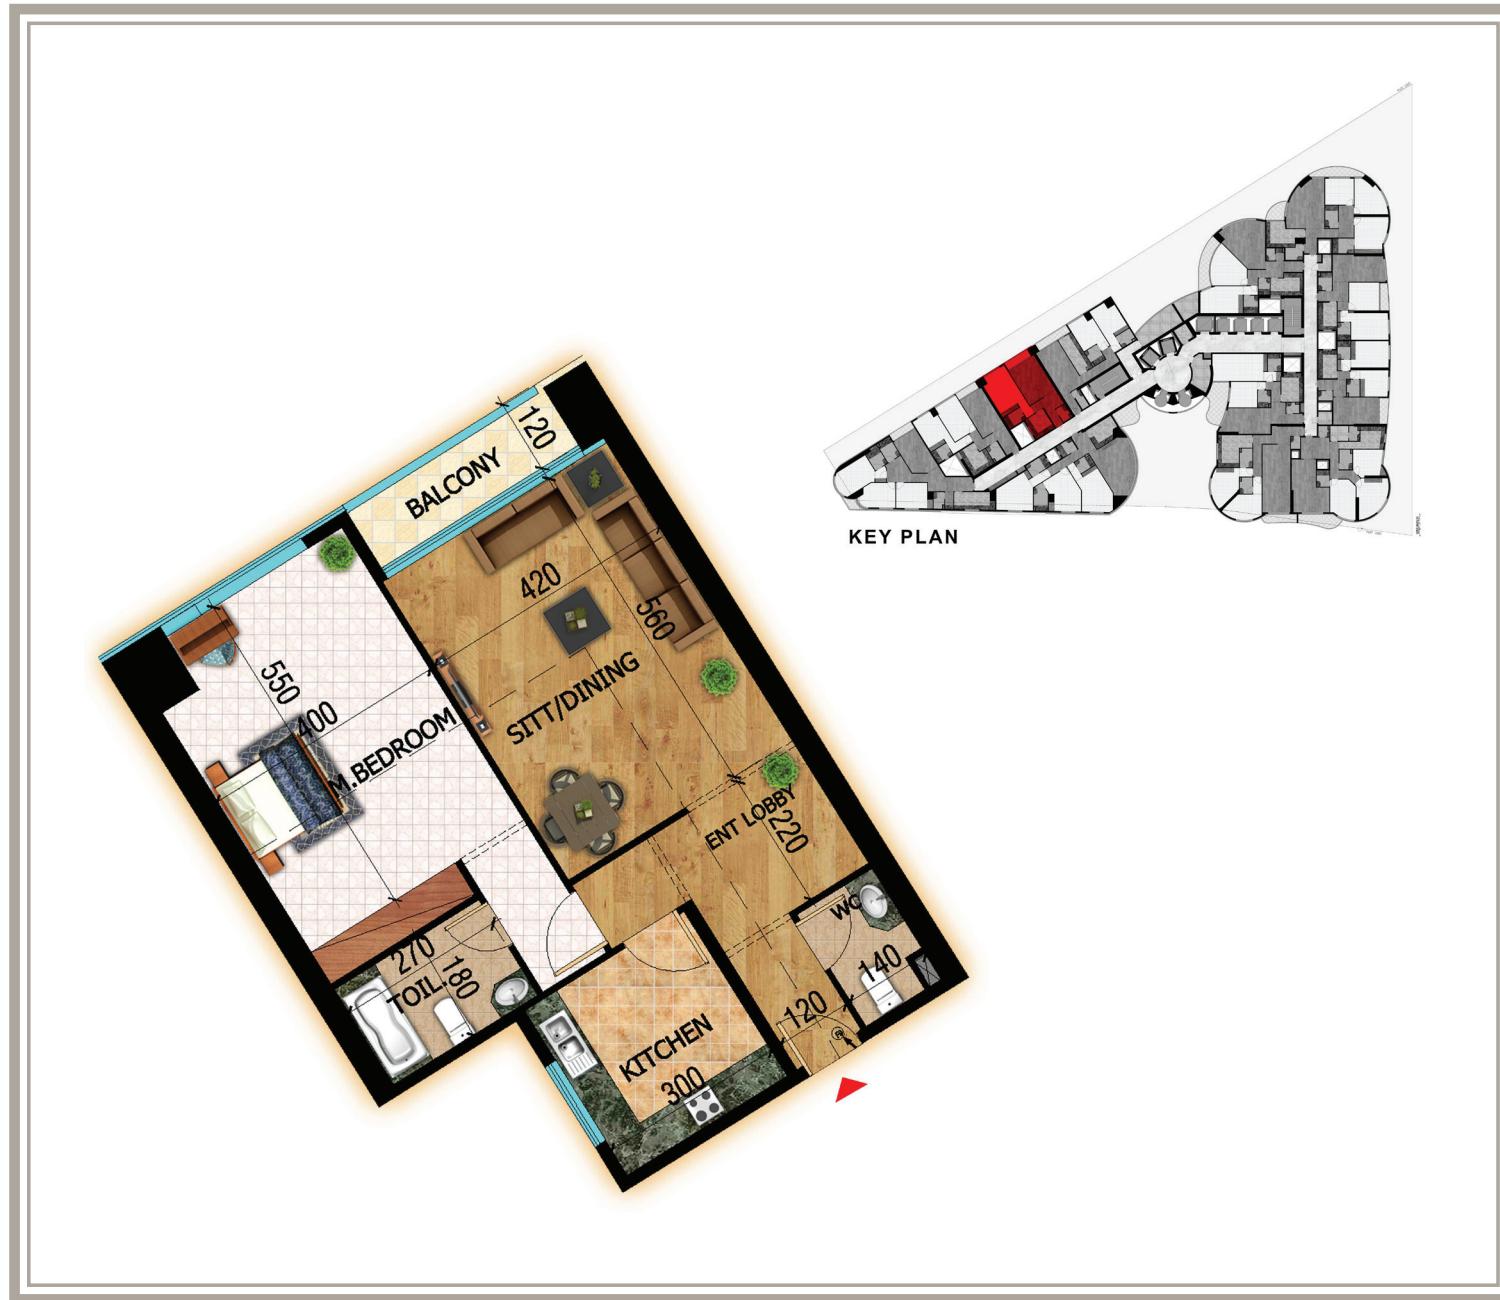


نموذج مخطط الطابق
من الثاني إلى السابع
والعشرين

TYPICAL FLOOR
PLAN
2nd TO 27th

شقة رقم 9
1 غرف نوم
1327.33 قدم مربع
شرفة
5.31 قدم مربع

FLAT #9
1 BEDROOM
1327.33 SQ.FT
BALCONY
5.31 SQ.FT

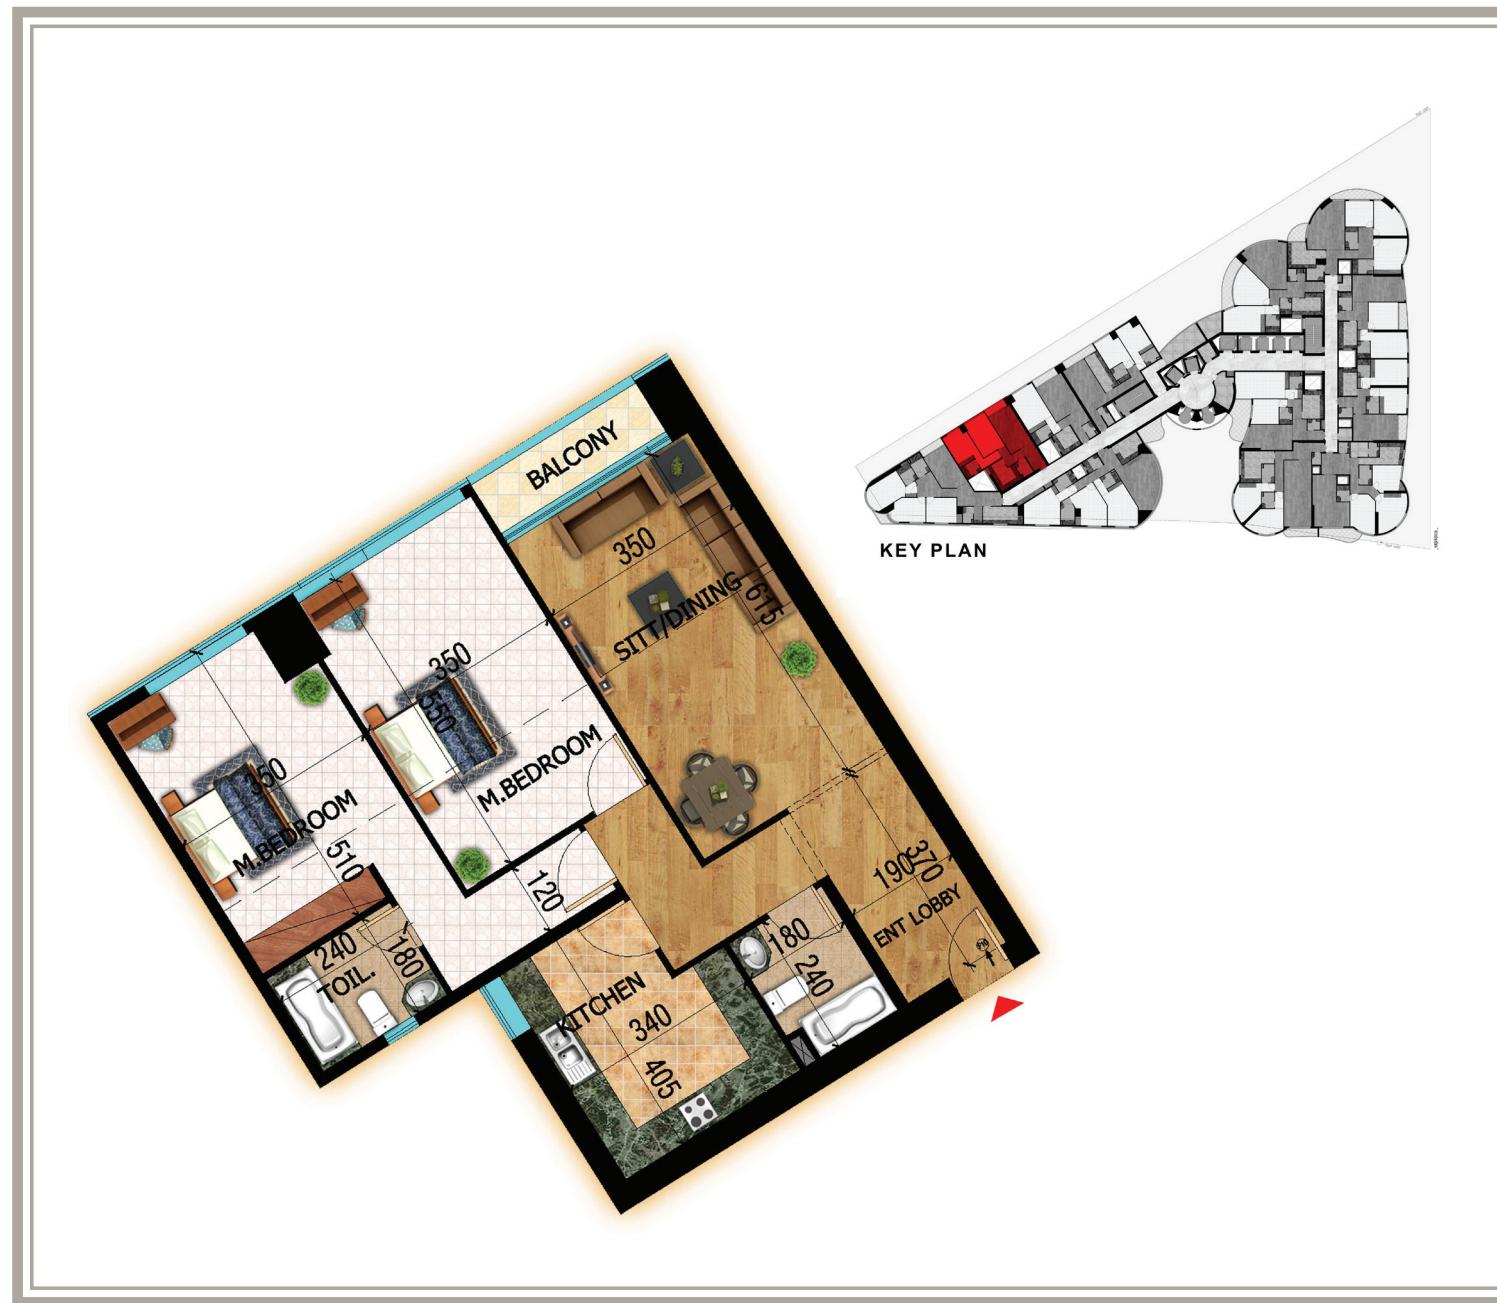


نموذج مخطط الطابق
من الثاني إلى السابع
والعشرين

TYPICAL FLOOR
PLAN
2nd TO 27th

شقة رقم 10
غرفتين نوم
1559.10 قدم مربع
شرفة
3.52 قدم مربع

FLAT #10
2 BEDROOMS
1559.10 SQ.FT
BALCONY
3.52 SQ.FT

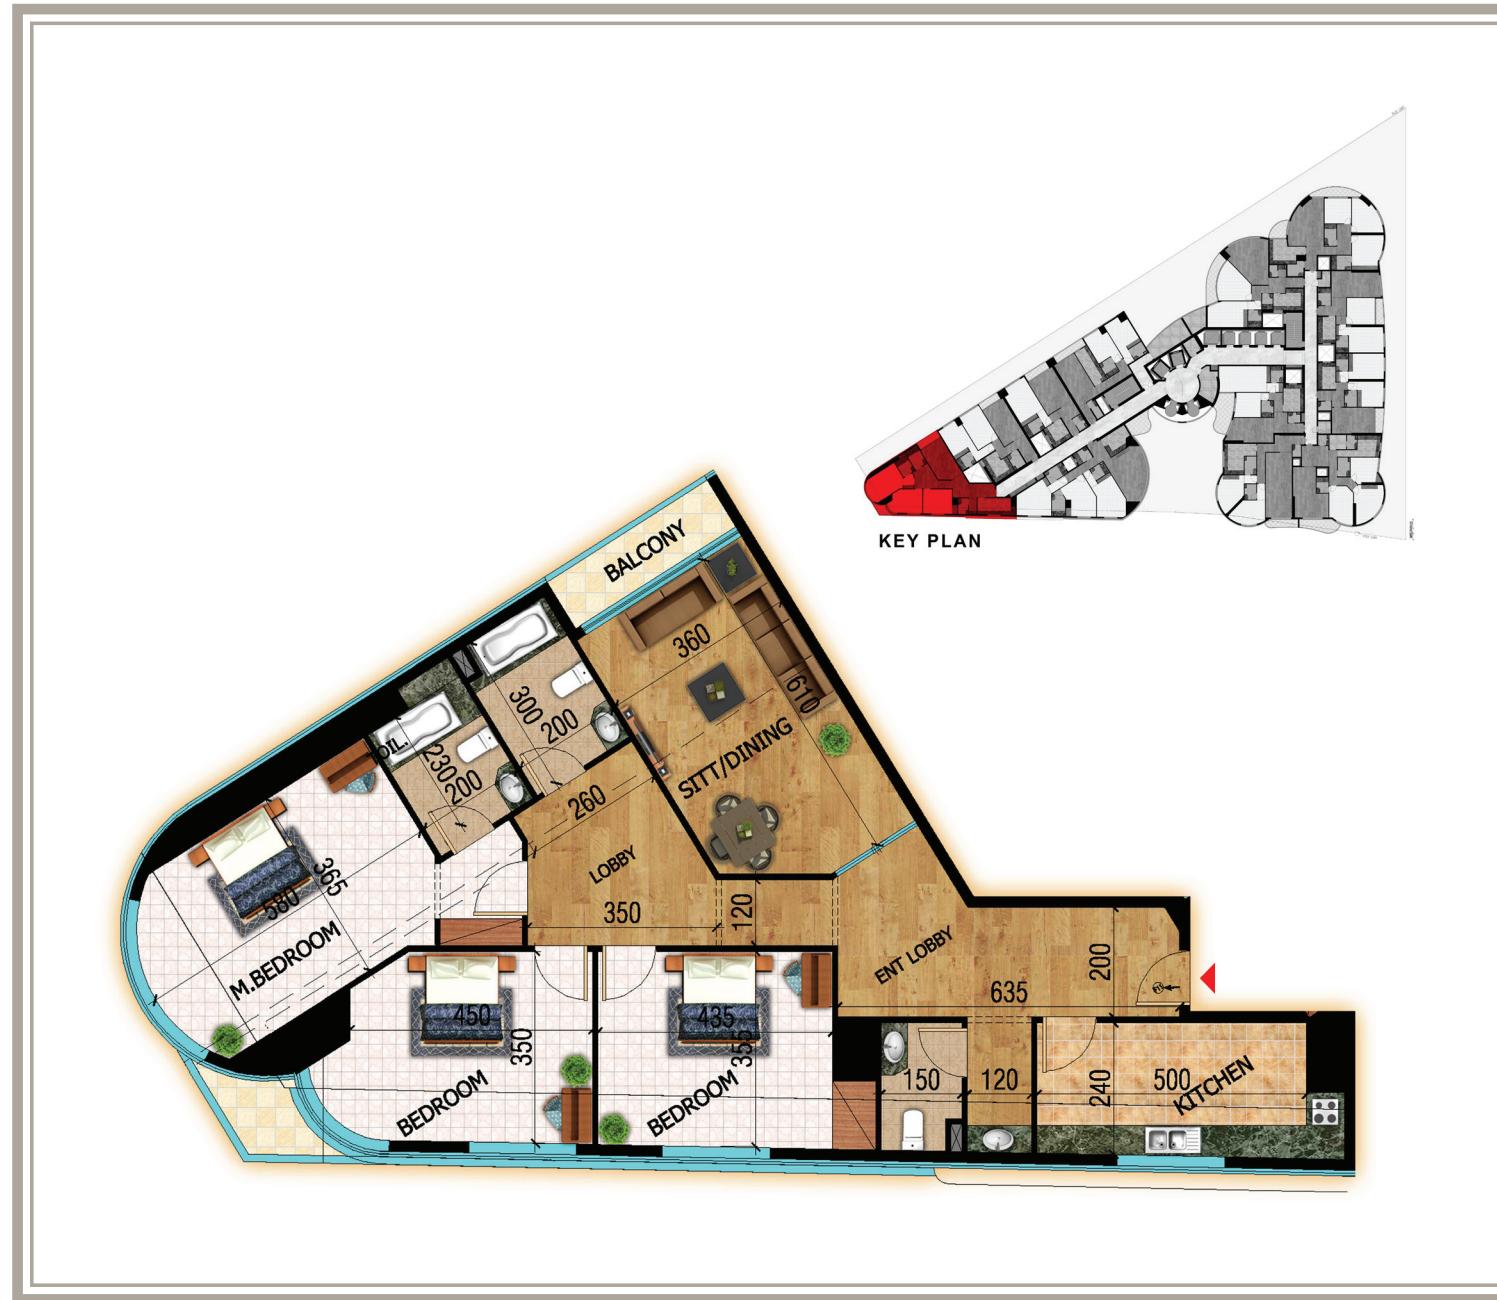


نموج مخطط الطابق
من الثاني إلى السابع
والعشرين

TYPICAL FLOOR
PLAN
2nd TO 27th

شقة رقم 11
ثلاث غرف نوم
2266.59 قدم مربع
شرفة
3.85 قدم مربع

FLAT #11
3 BEDROOMS
2266.59 SQ.FT
BALCONY
3.85 SQ.FT

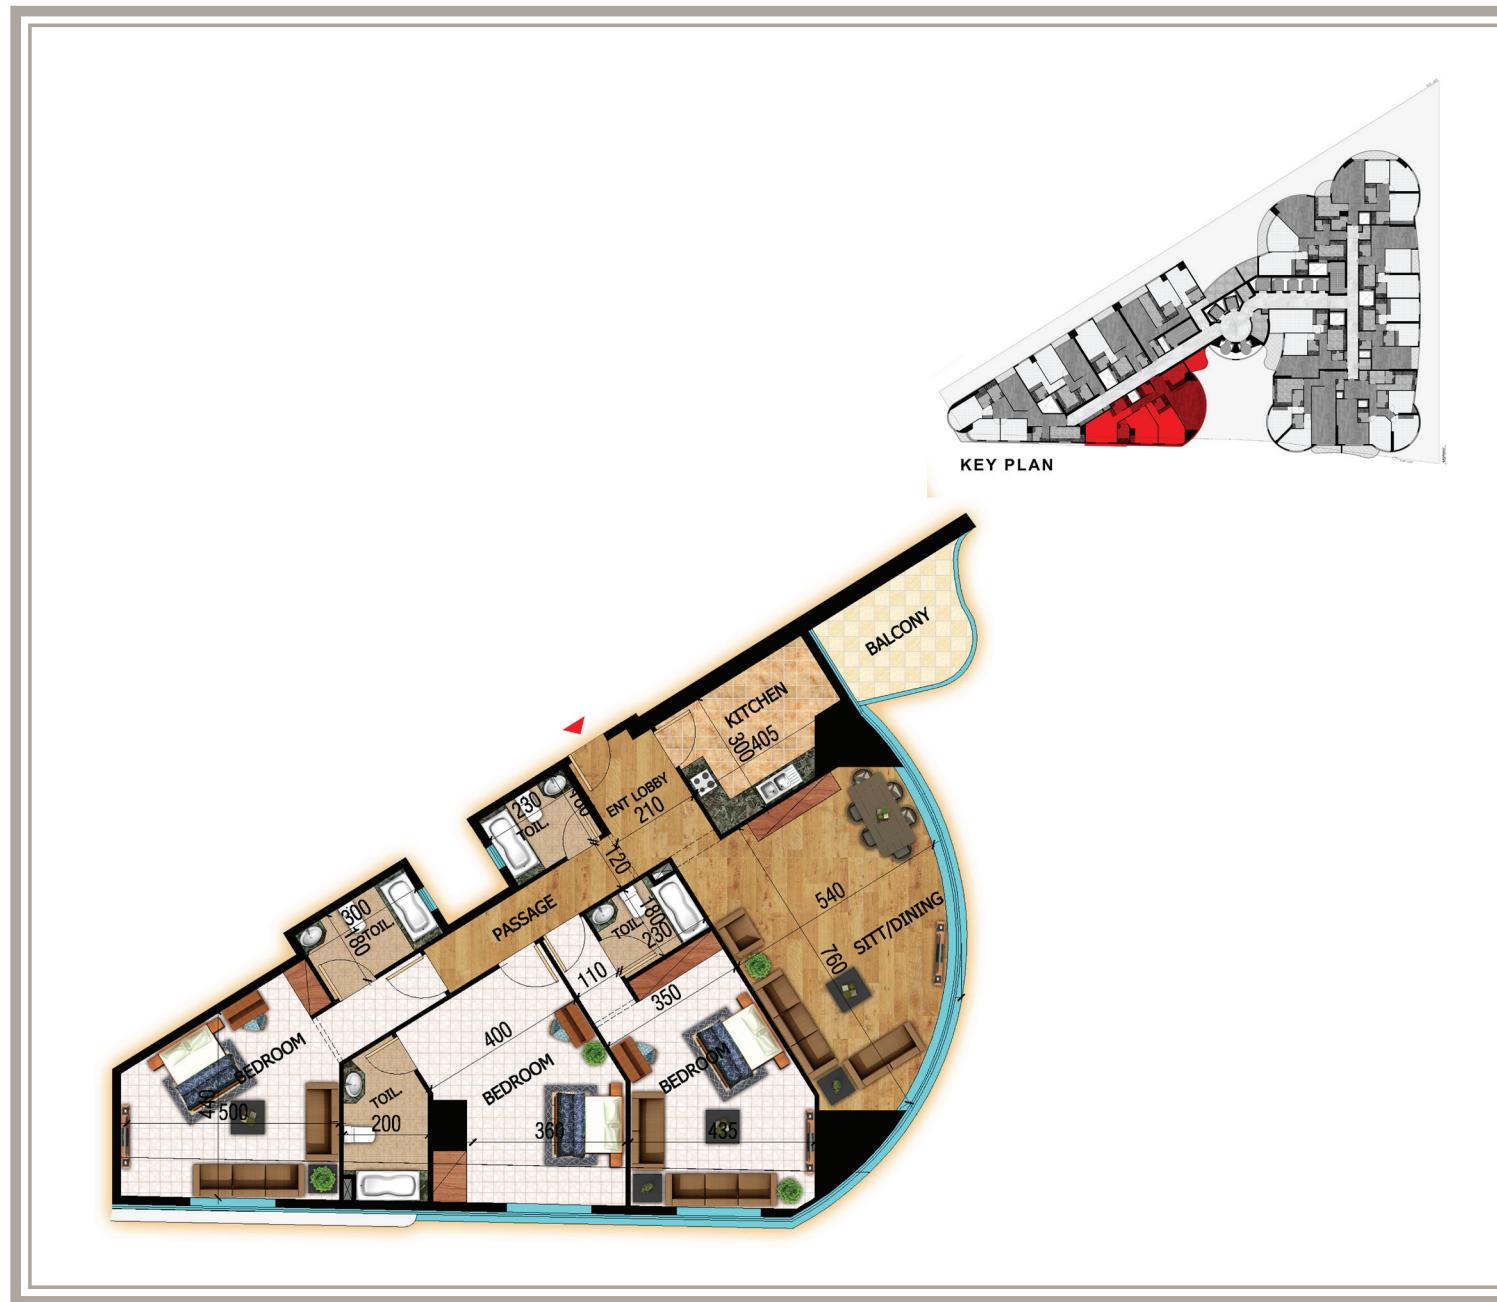


نموذج مخطط الطابق
من الثاني إلى السابع
والعشرين

TYPICAL FLOOR
PLAN
2nd TO 27th

شقة رقم 12
ثلاث غرف نوم
قد 2571.66 مربع
شرفة
قد 9.16 مربع

FLAT #12
3 BEDROOMS
2571.66 SQ.FT
BALCONY
9.16 SQ.FT

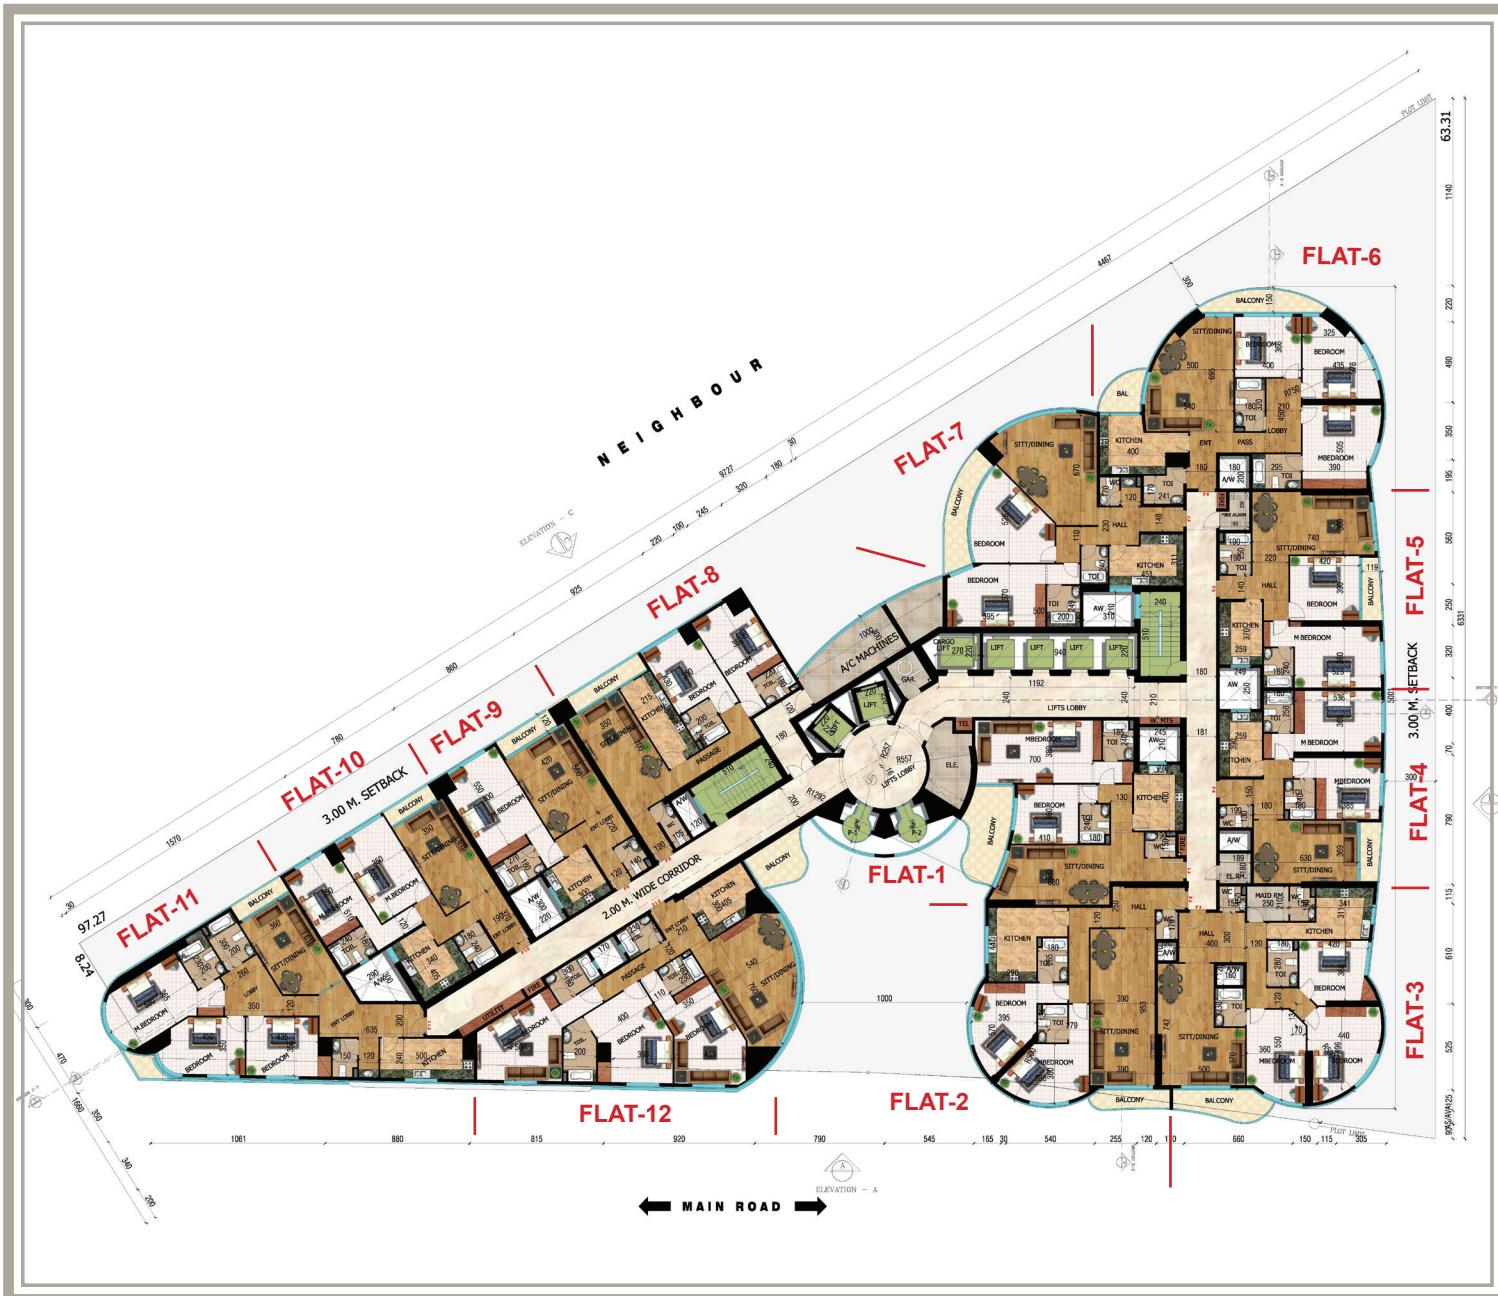

نموذج مخطط الطابق
من الثاني إلى السابع
والعشرين

TYPICAL FLOOR
PLAN
2nd TO 27th

المساحة المبنية
1987.16 متر مربع
المساحة المبنية الكلية
 $1987.16 \times 26 = 51666.16$
متر مربع

BUILT-UP AREA
1987.16 SQ.M
TOTAL
BUILT-UP AREA
 $1987.16 \times 26 = 51666.16$ SQ.M

Ground Floor Plan

مختطف الطابق الأرضي



مختصر الطبق الأرضي

GROUND FLOOR PLAN

المساحة المبنية
2330.08 متر مربع

BUILT-UP AREA
2330.08 SQ.M