




BINGHATTI SKYHALL

3B+ G + 3P + 29 RESIDENTIAL FLOORS + MECH + ROOF FLOOR

BUSINESS BAY, DUBAI



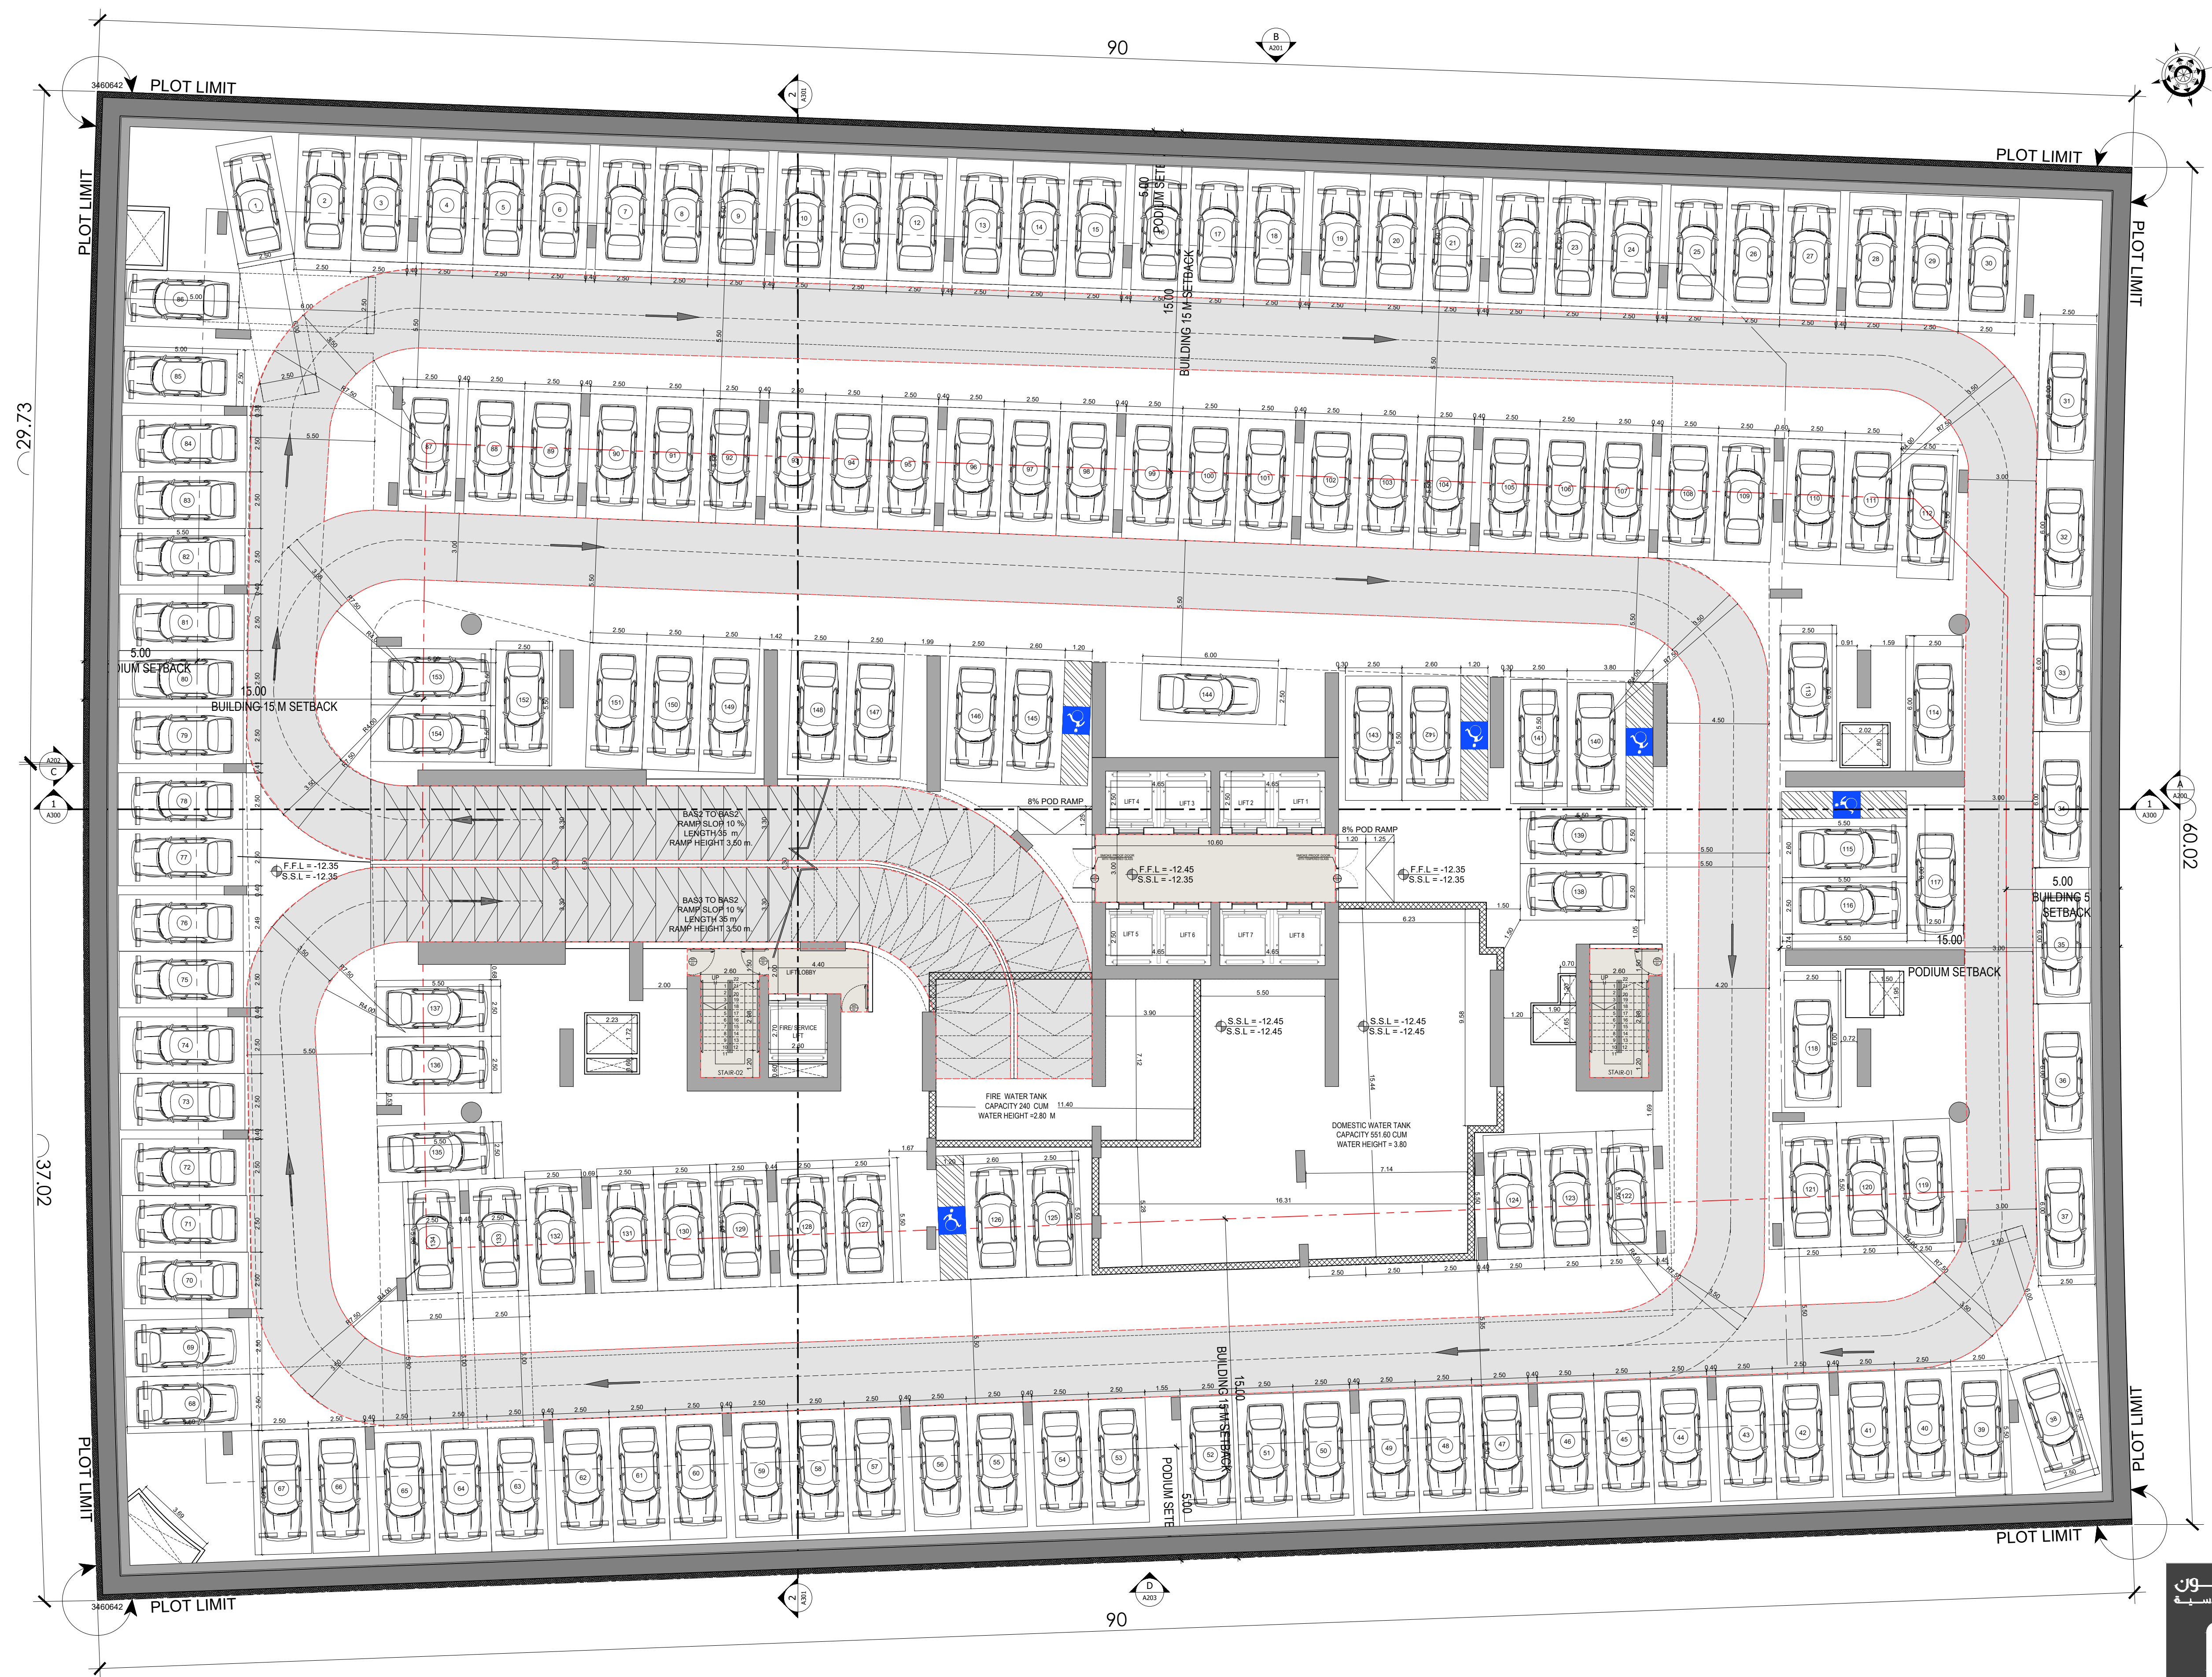


BINGHATTI SKYHALL

3RD BESAMENT FLOOR PLAN

سلفر ستون
للإستشارات الهندسية



SILVER STONE
ENGINEERING CONSULTANTS

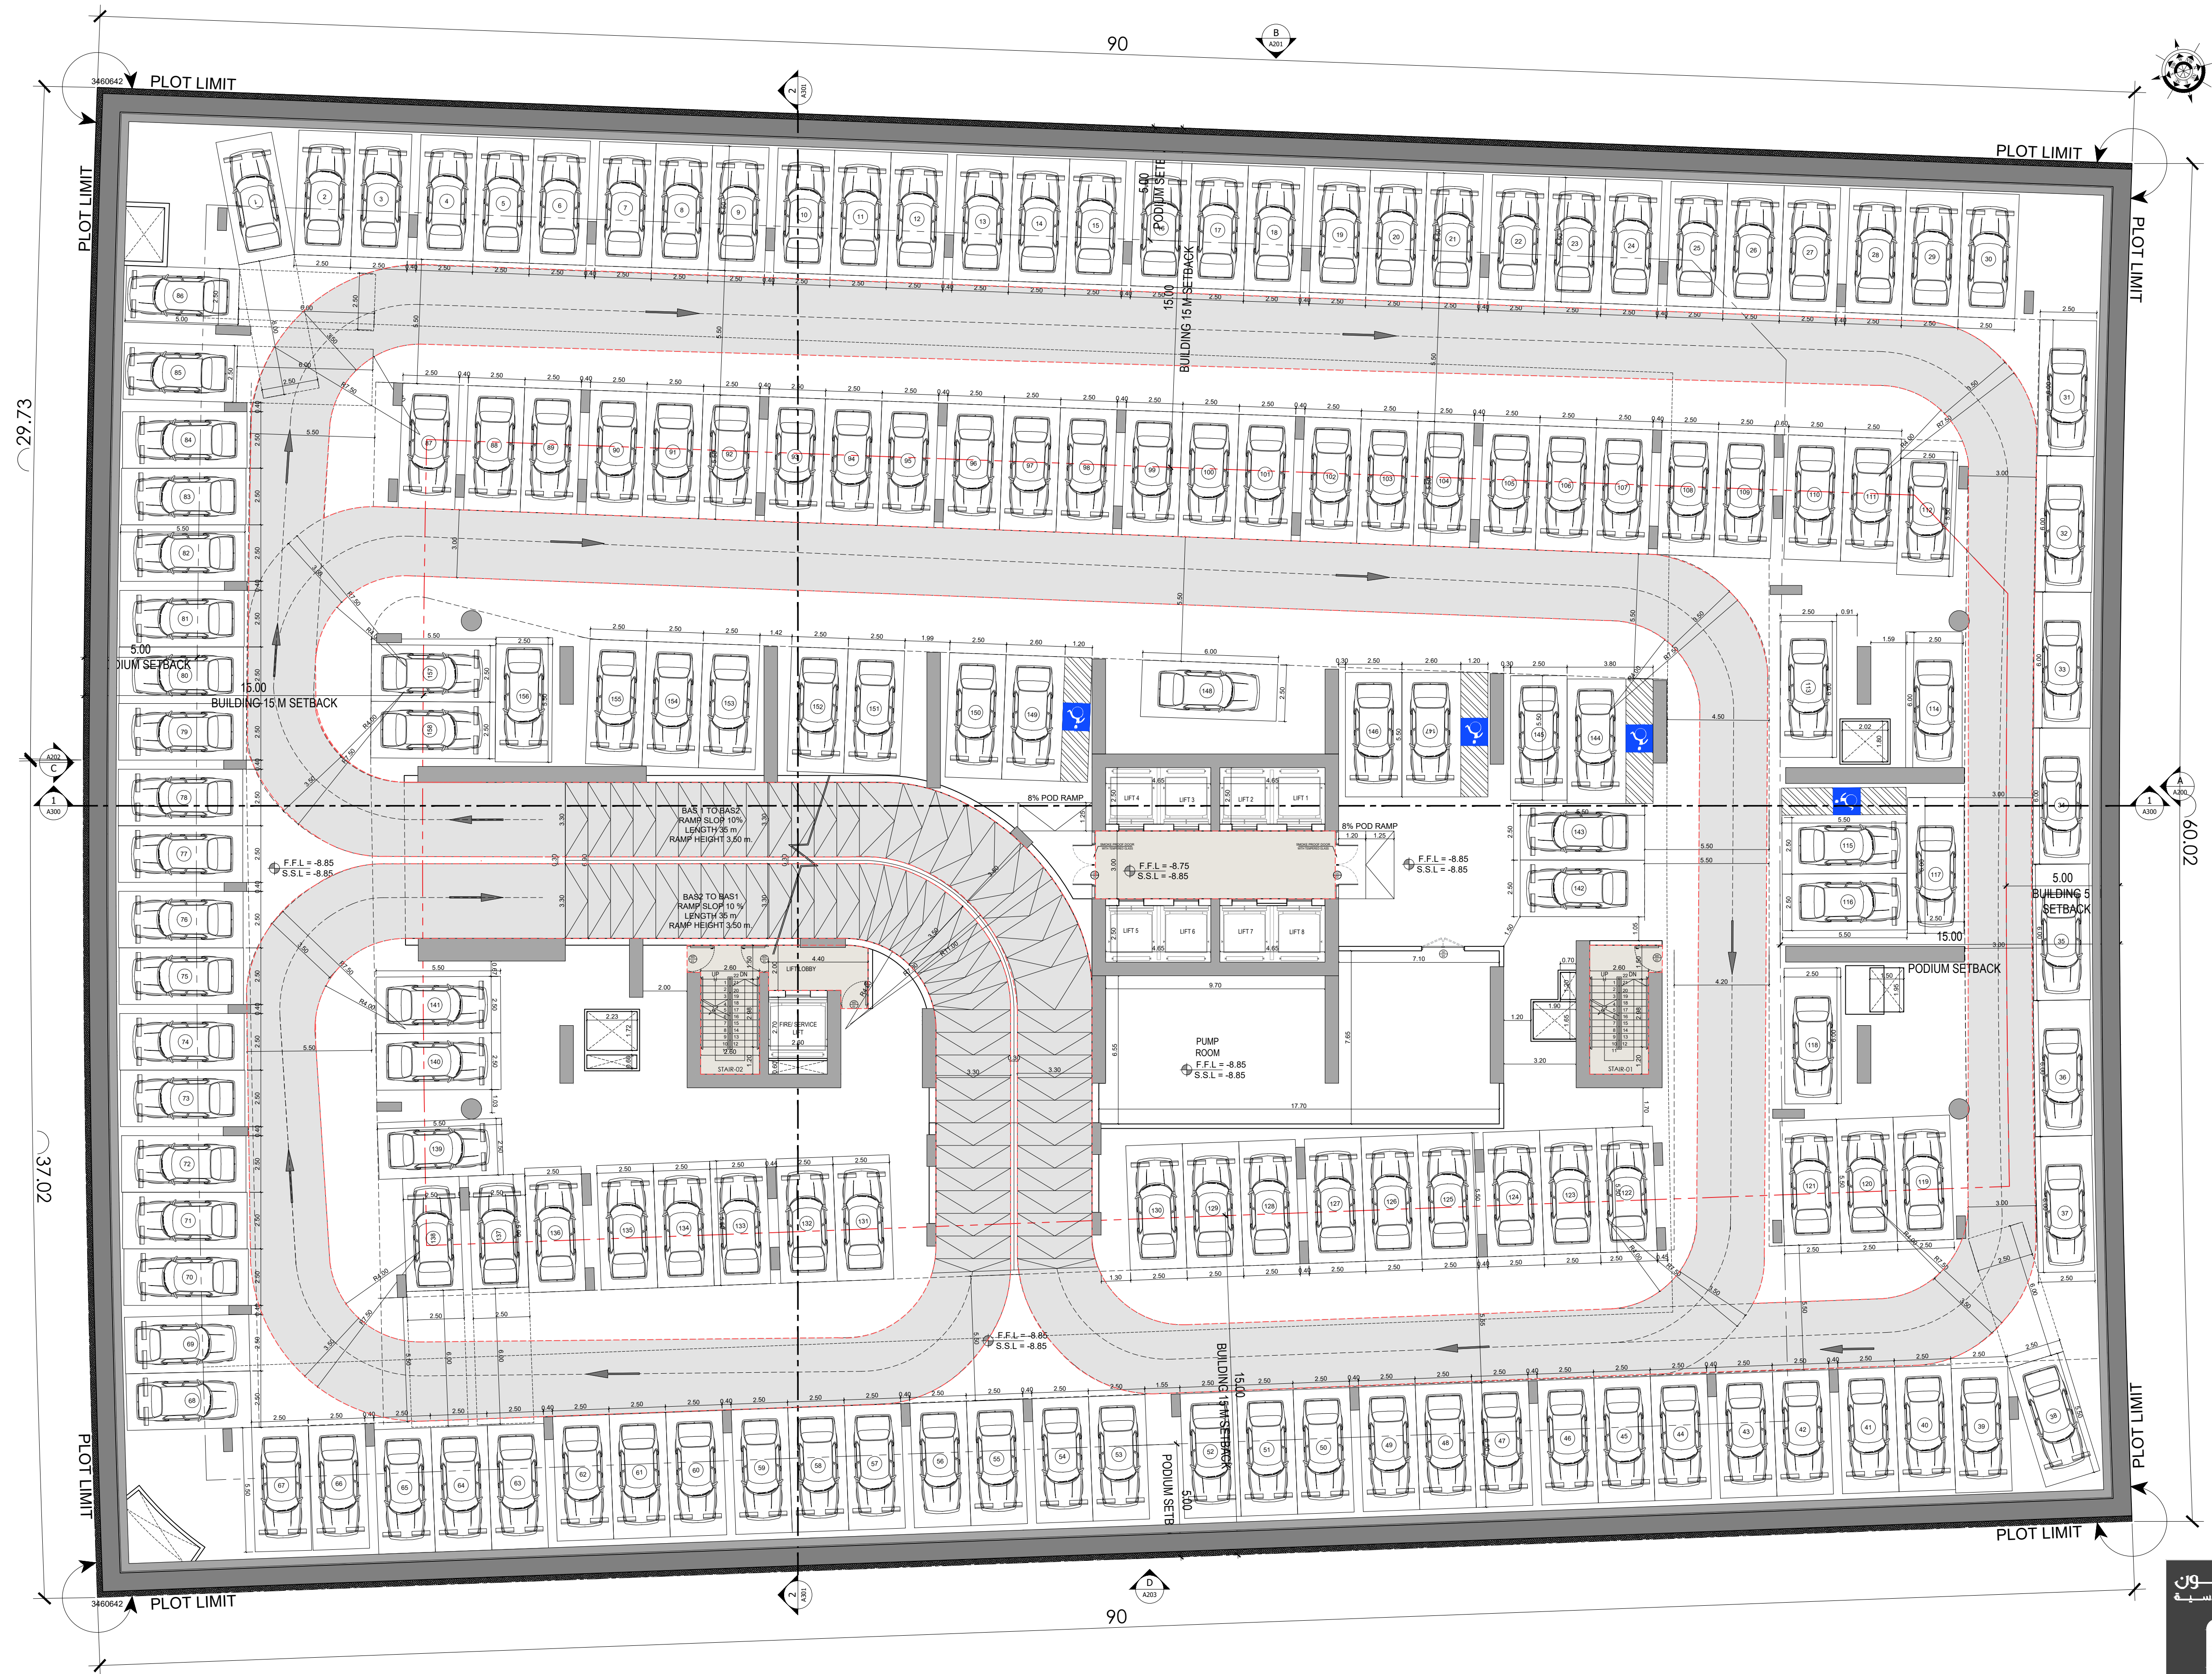


BINGHATTI SKYHALL

2ND BESAMENT FLOOR PLAN

سلفر ستون
للاستشارات الهندسية



SILVER STONE
ENGINEERING CONSULTANTS

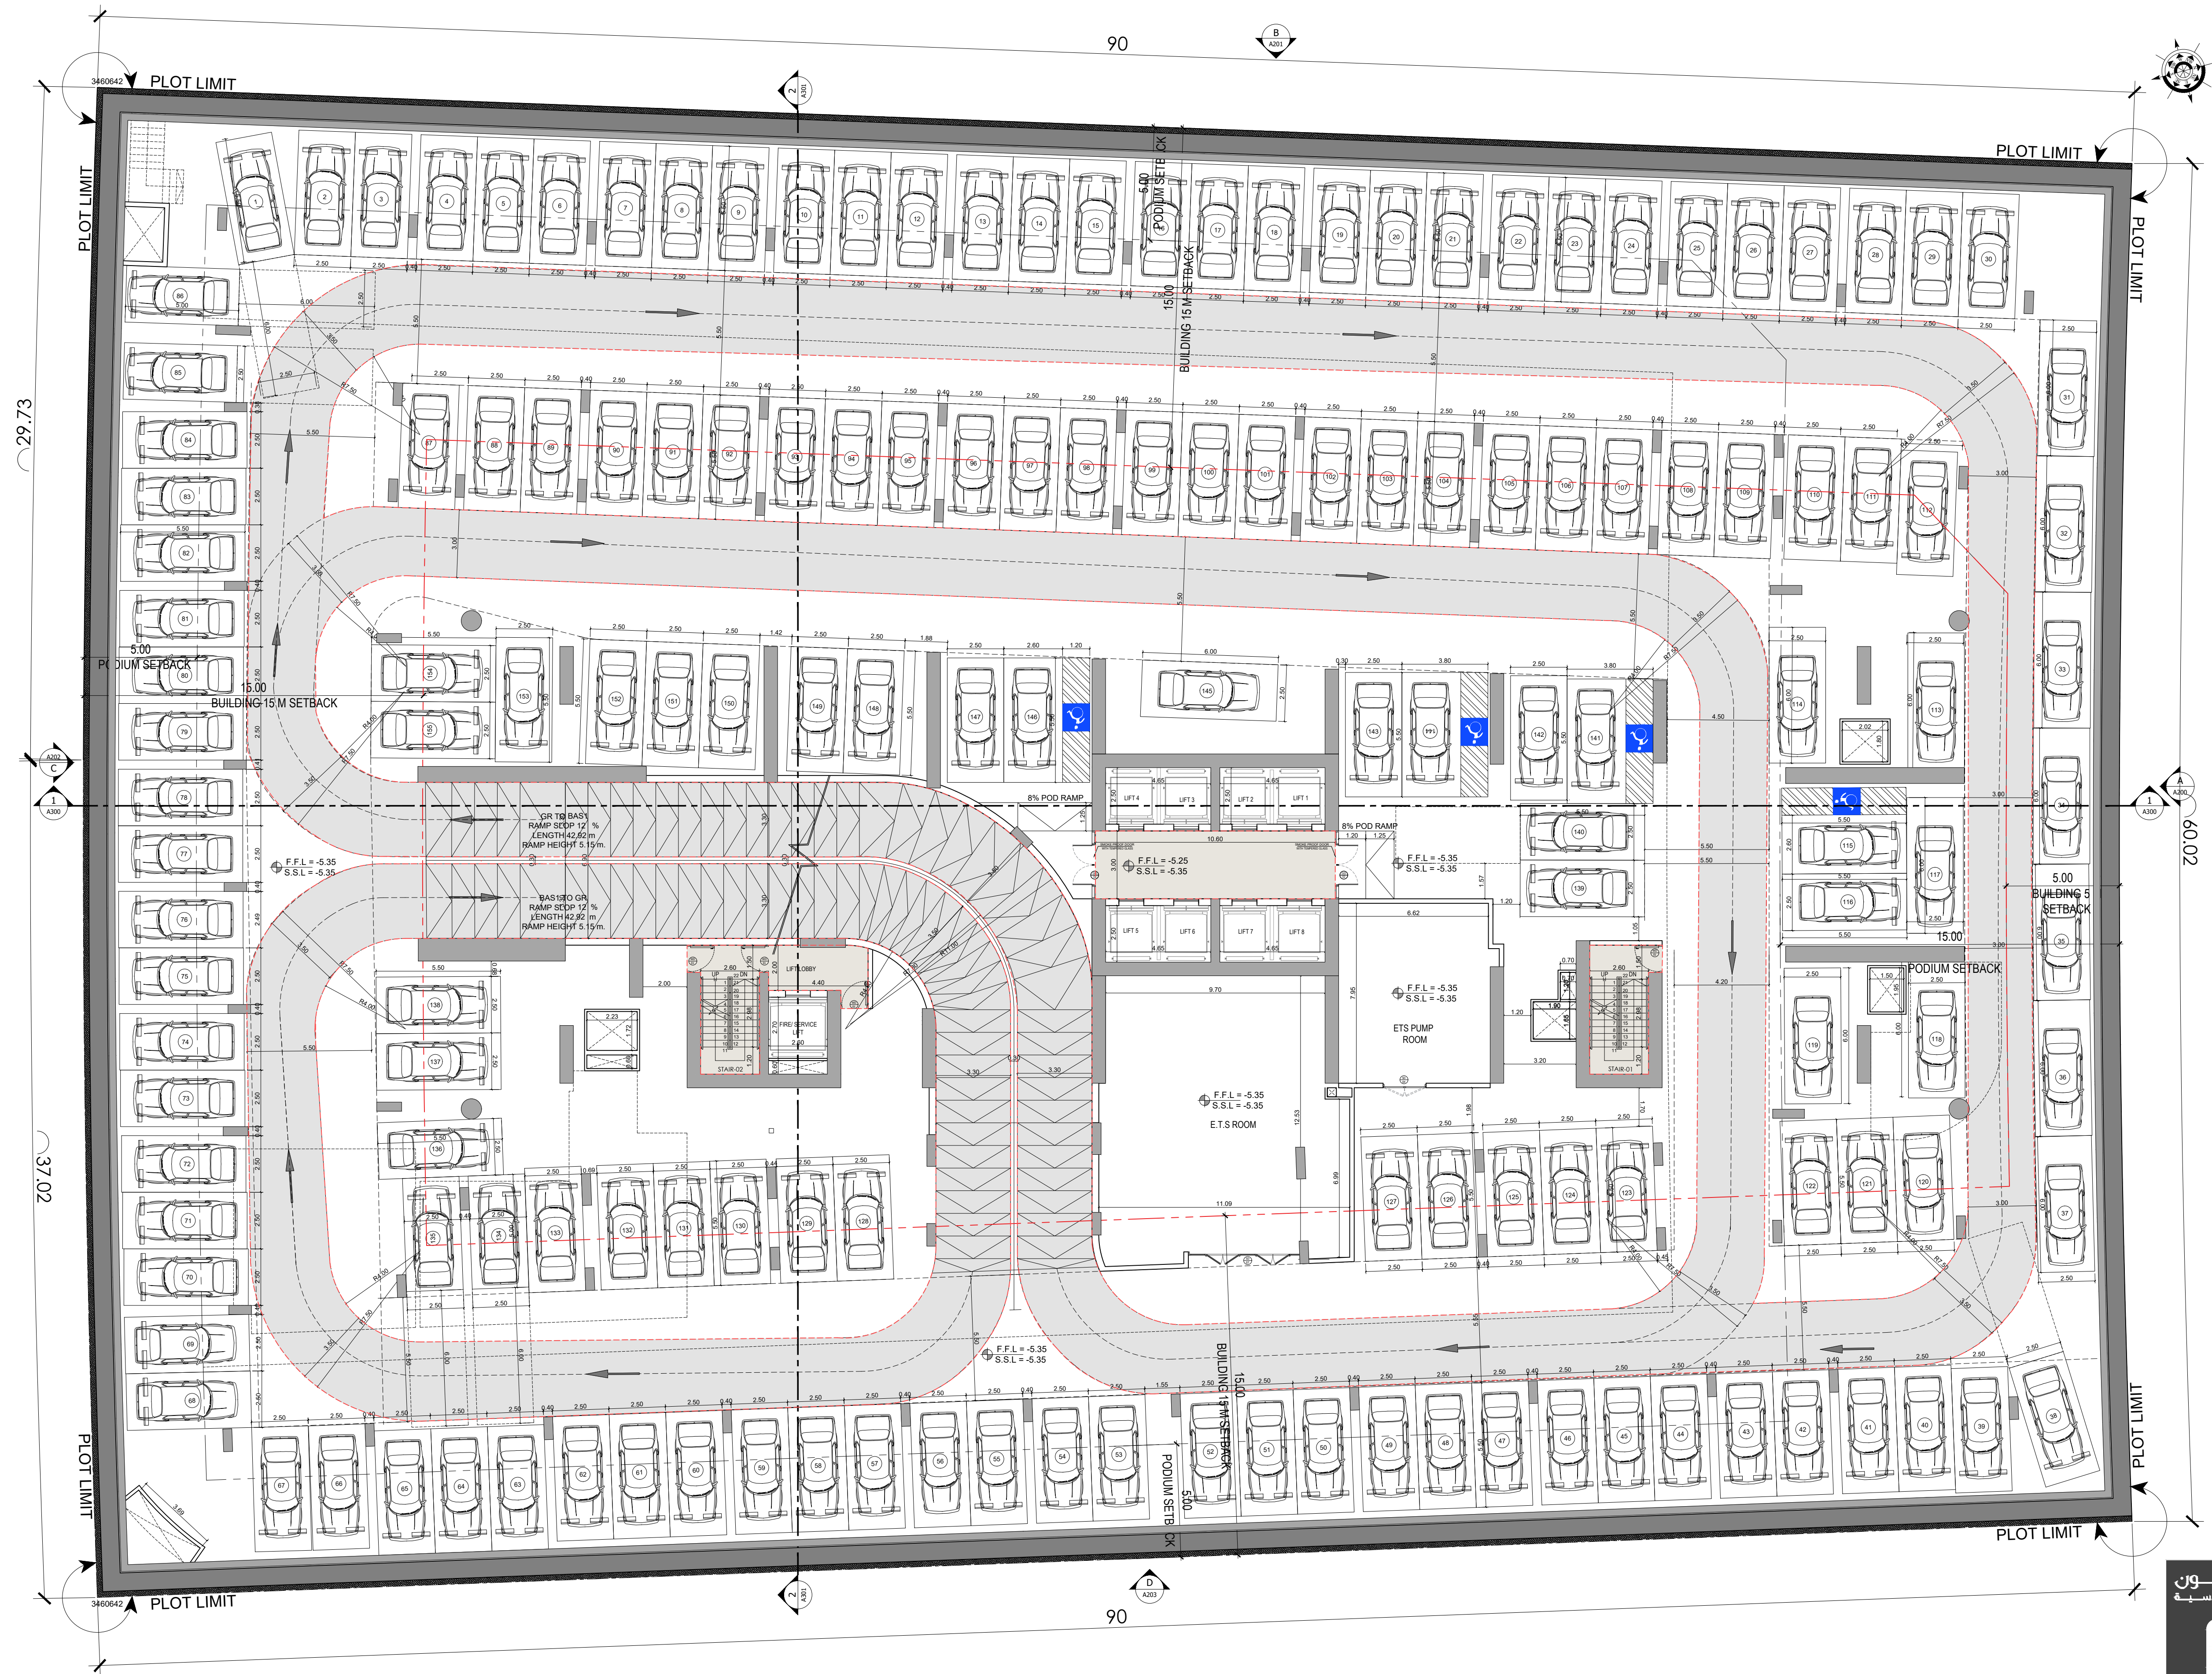

BINGHATTI SKYHALL


1ST BESAMENT FLOOR PLAN

سلفر ستون
للاستشارات الهندسية



SILVER STONE
ENGINEERING CONSULTANTS



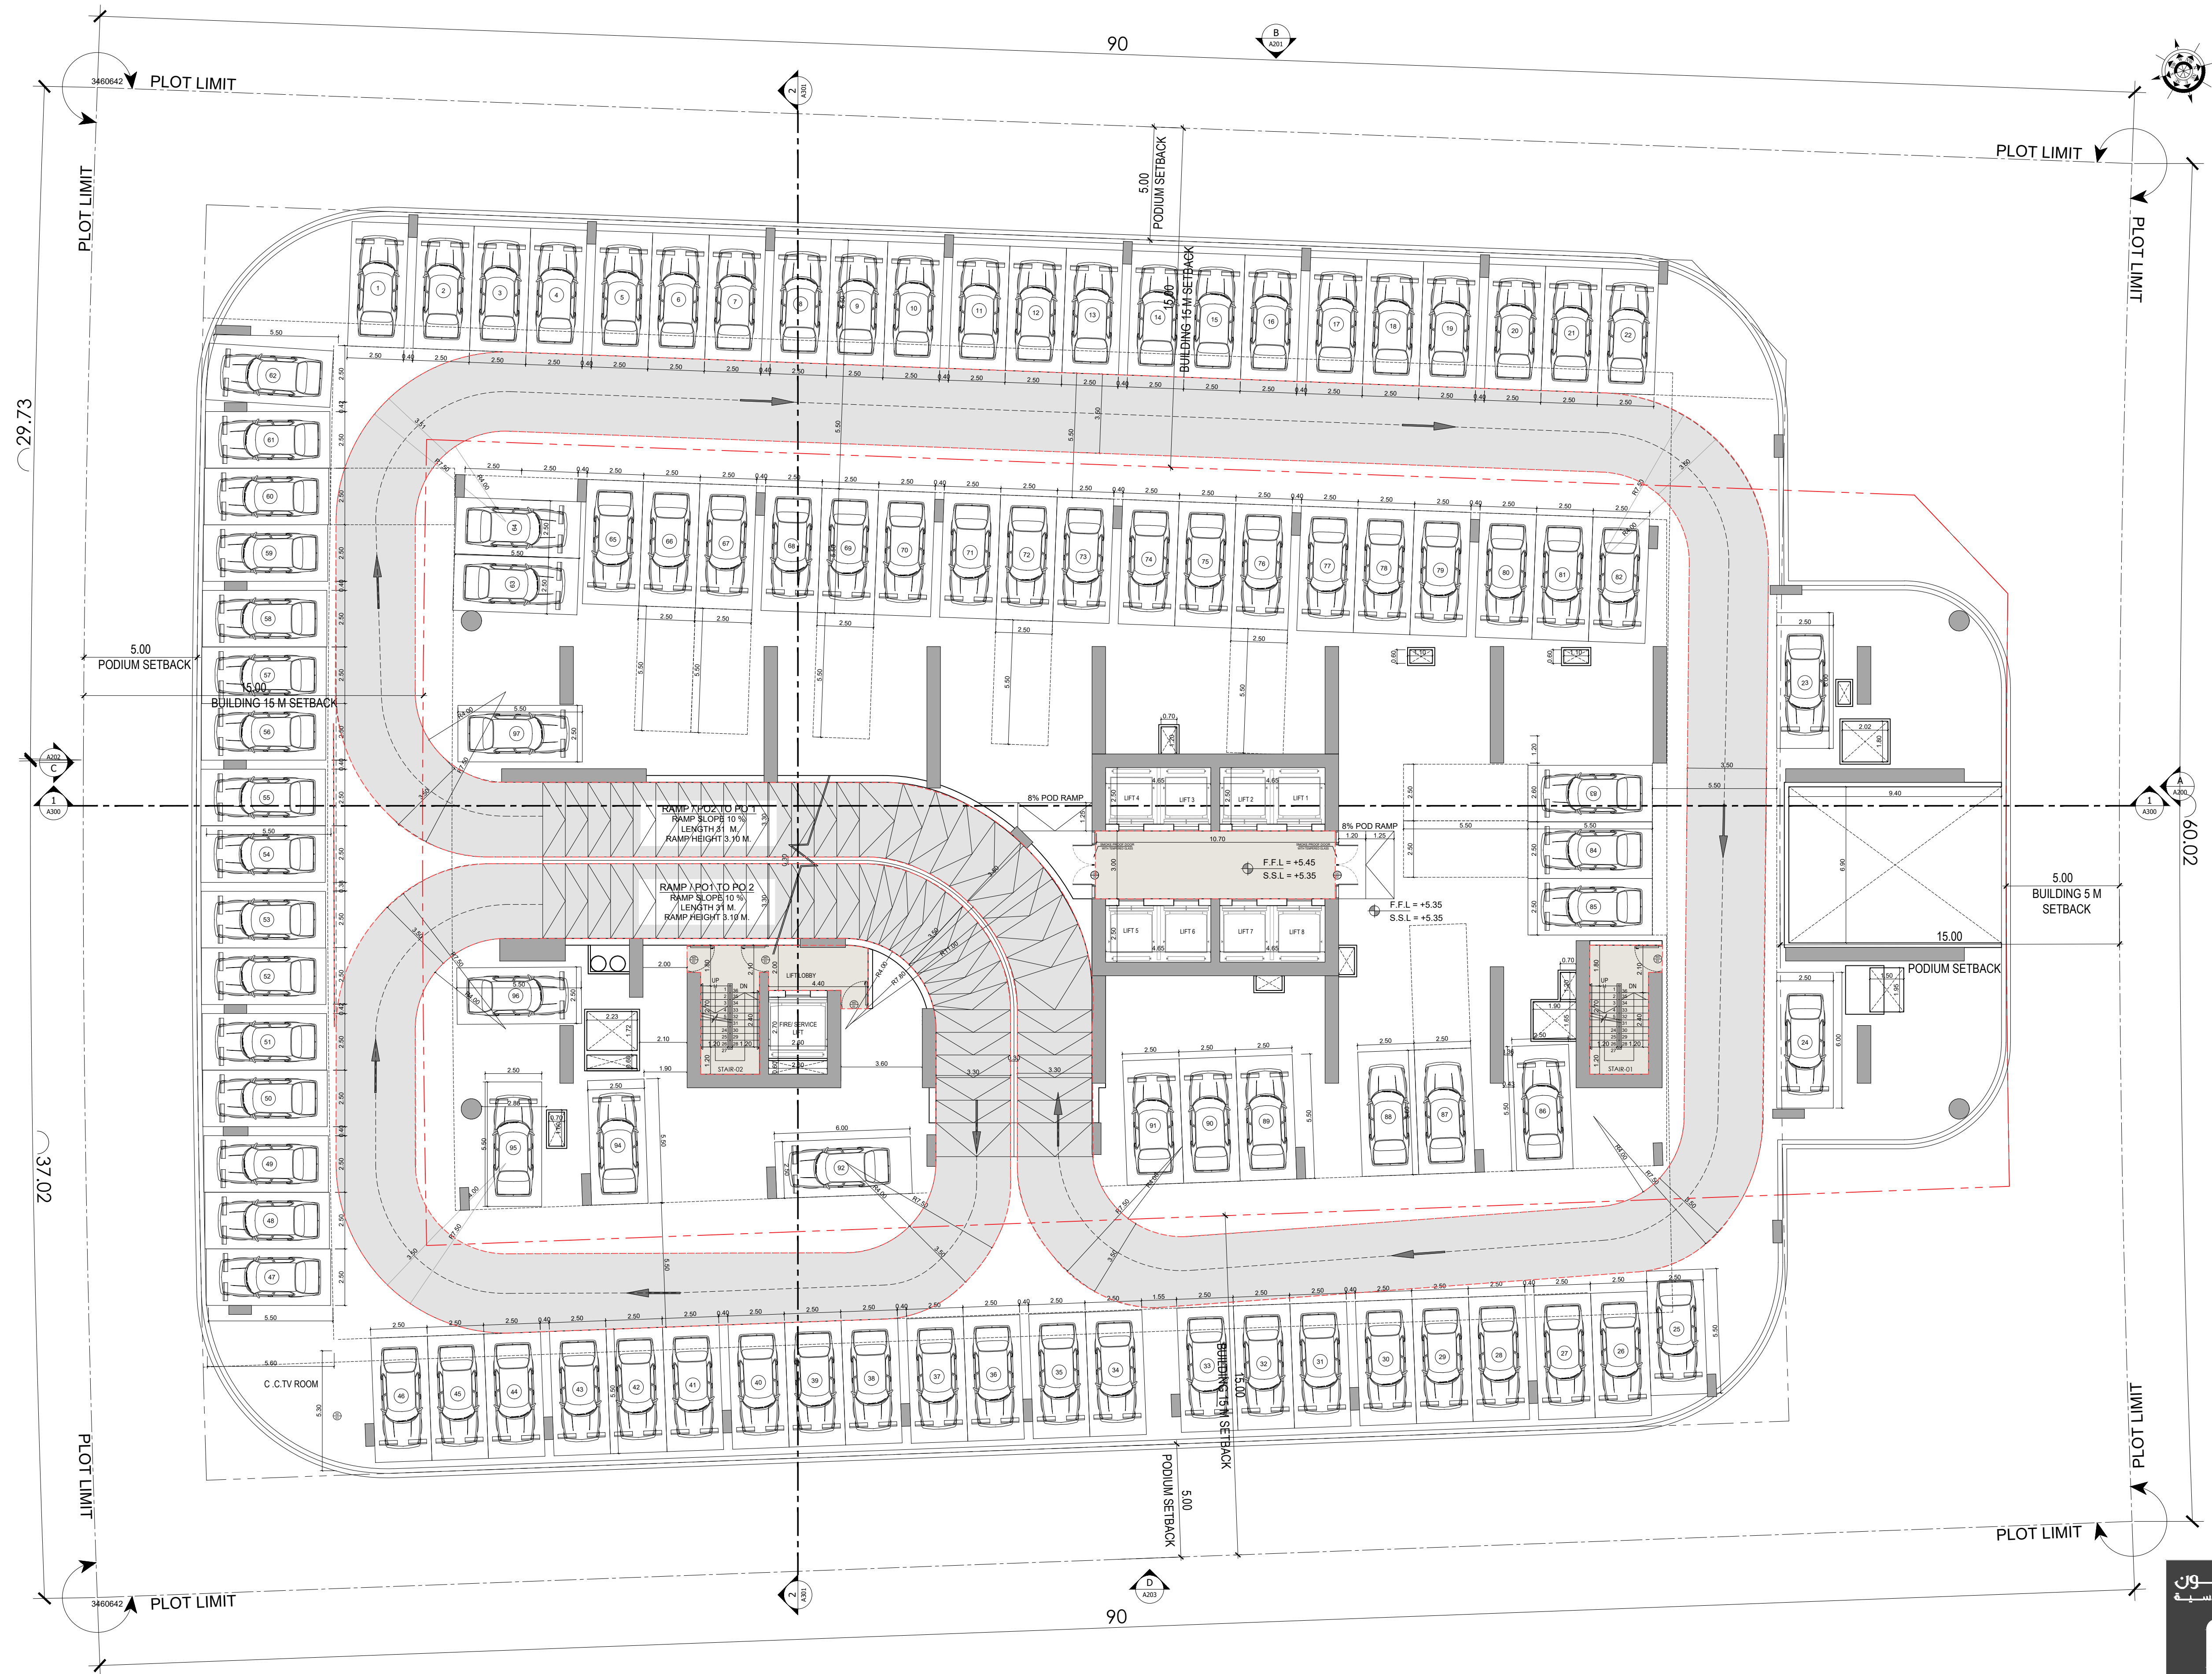


BINGHATTI SKYHALL

1ST PODIUM FLOOR PLAN

سلفر ستون
للإستشارات الهندسية



SILVER STONE
ENGINEERING CONSULTANTS

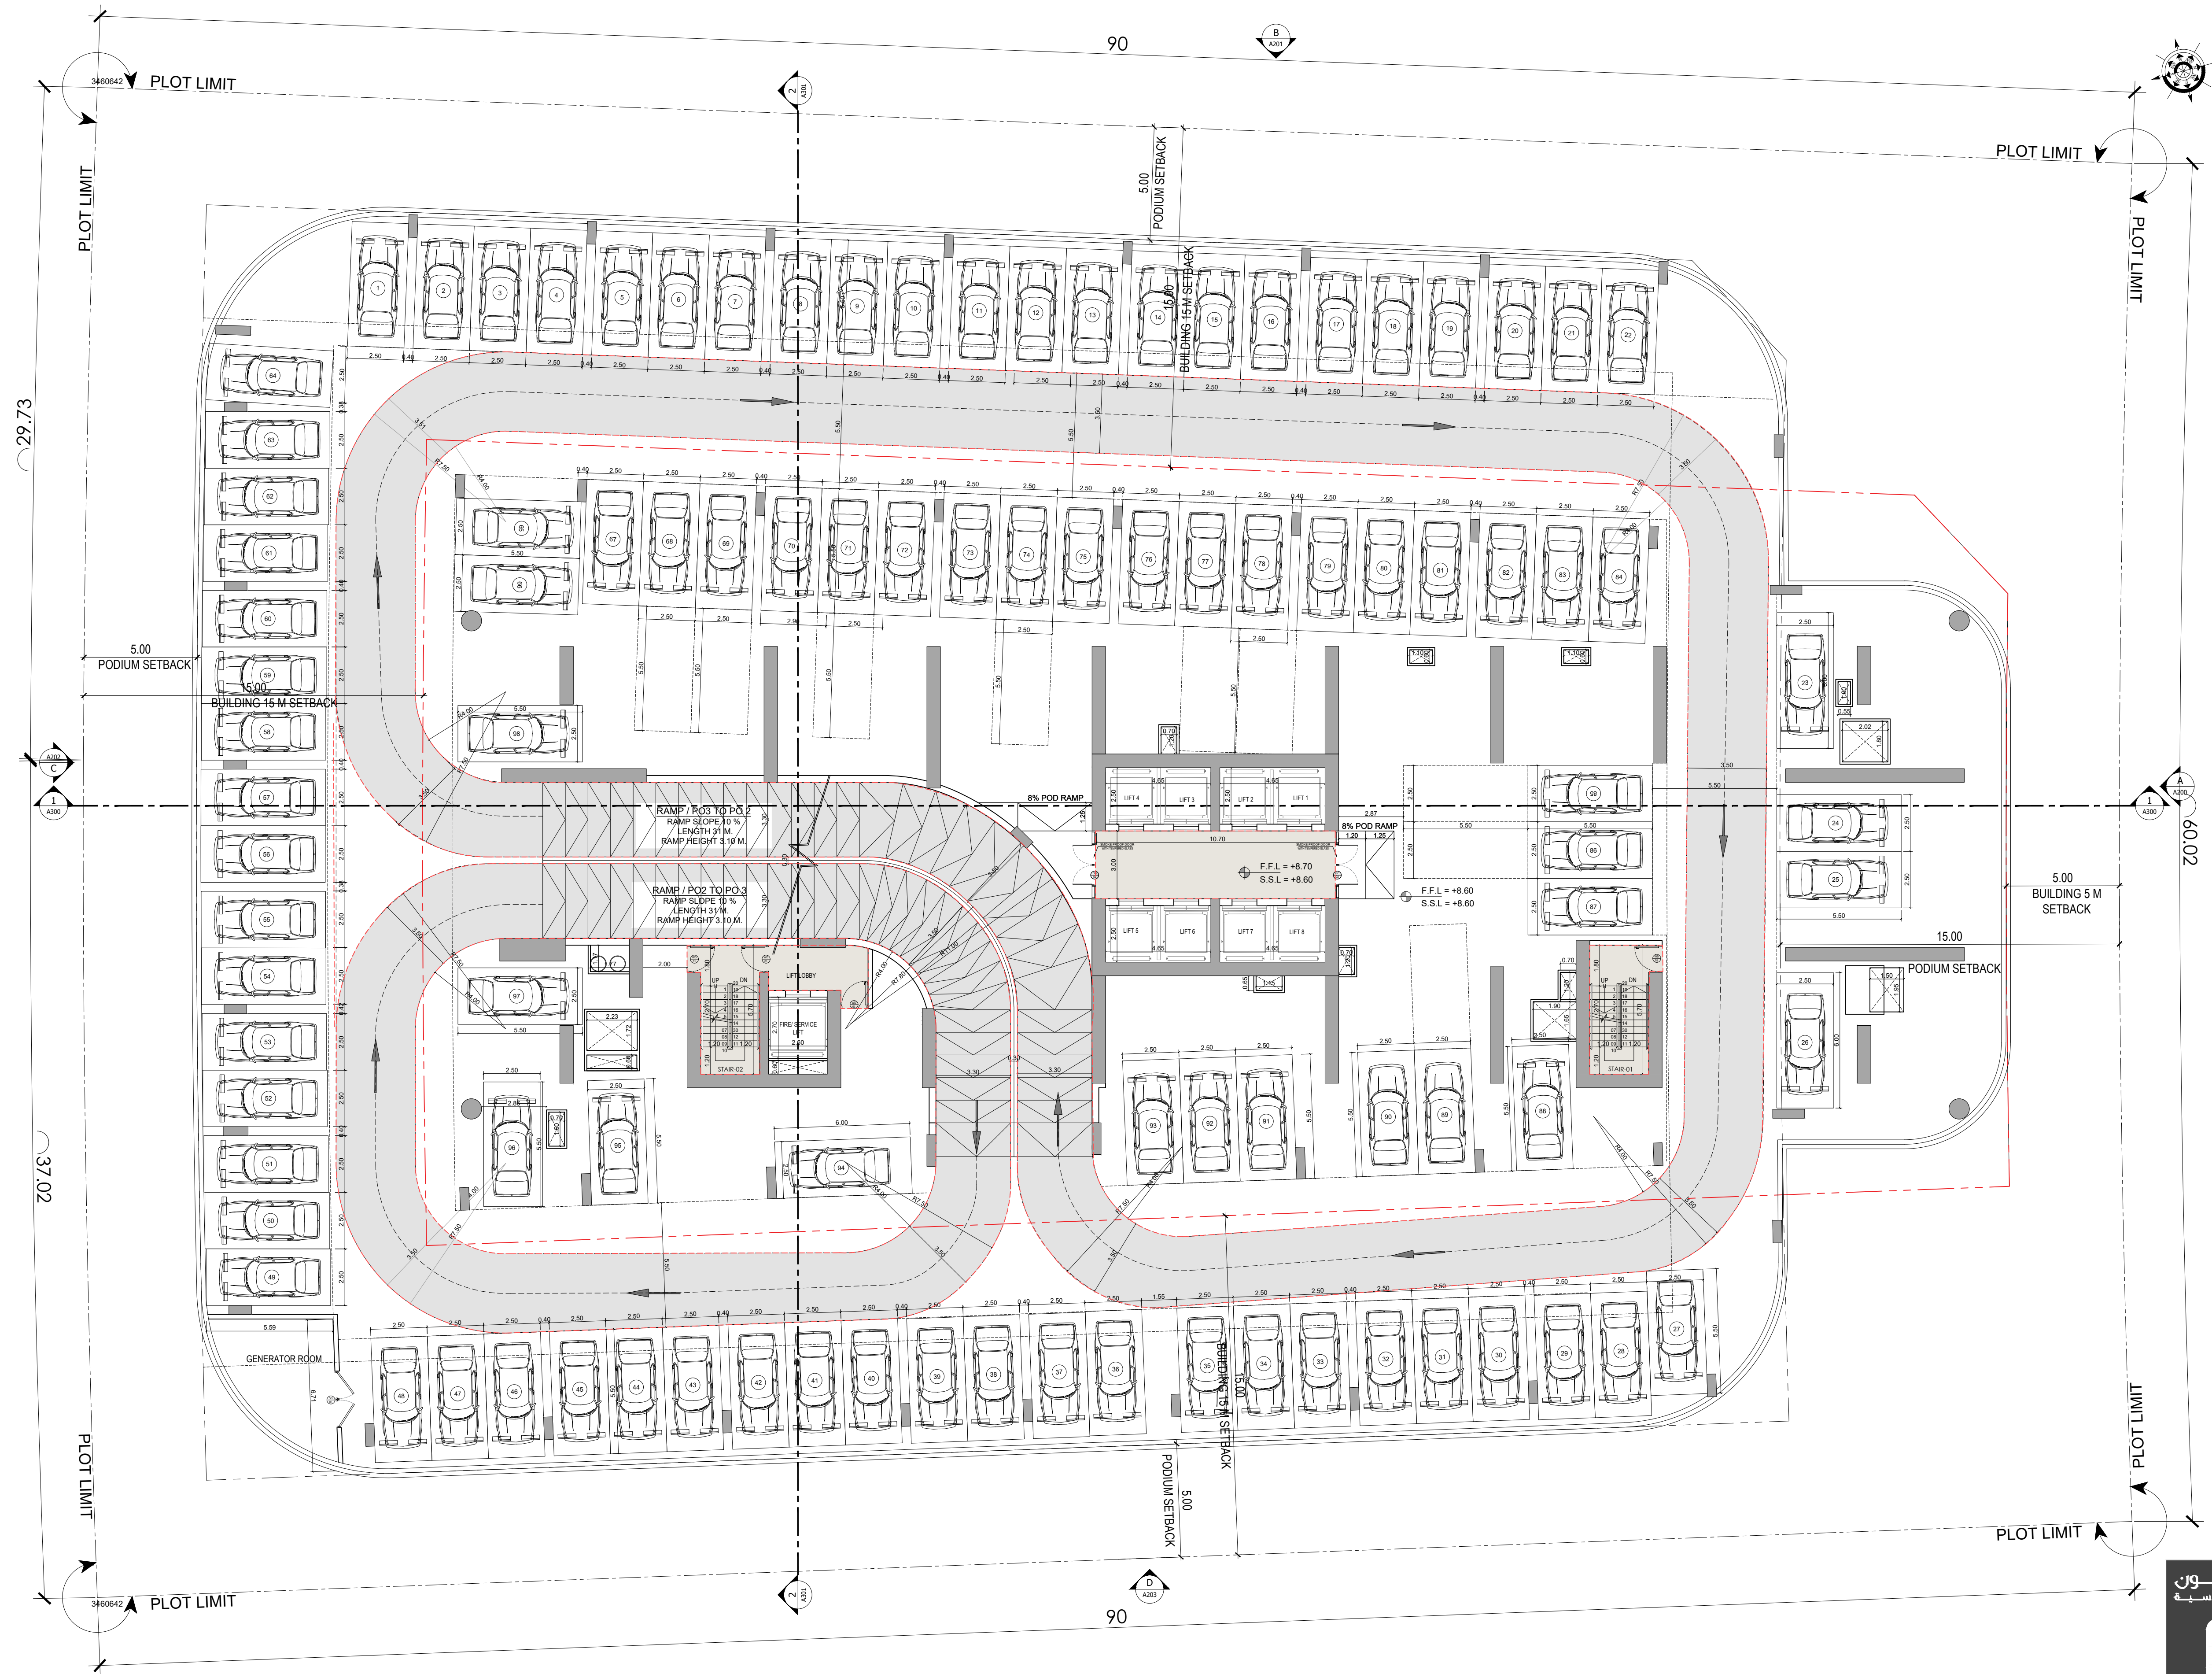


BINGHATTI SKYHALL

2ND PODIUM FLOOR PLAN

سلفر ستون
للإستشارات الهندسية



SILVER STONE
ENGINEERING CONSULTANTS

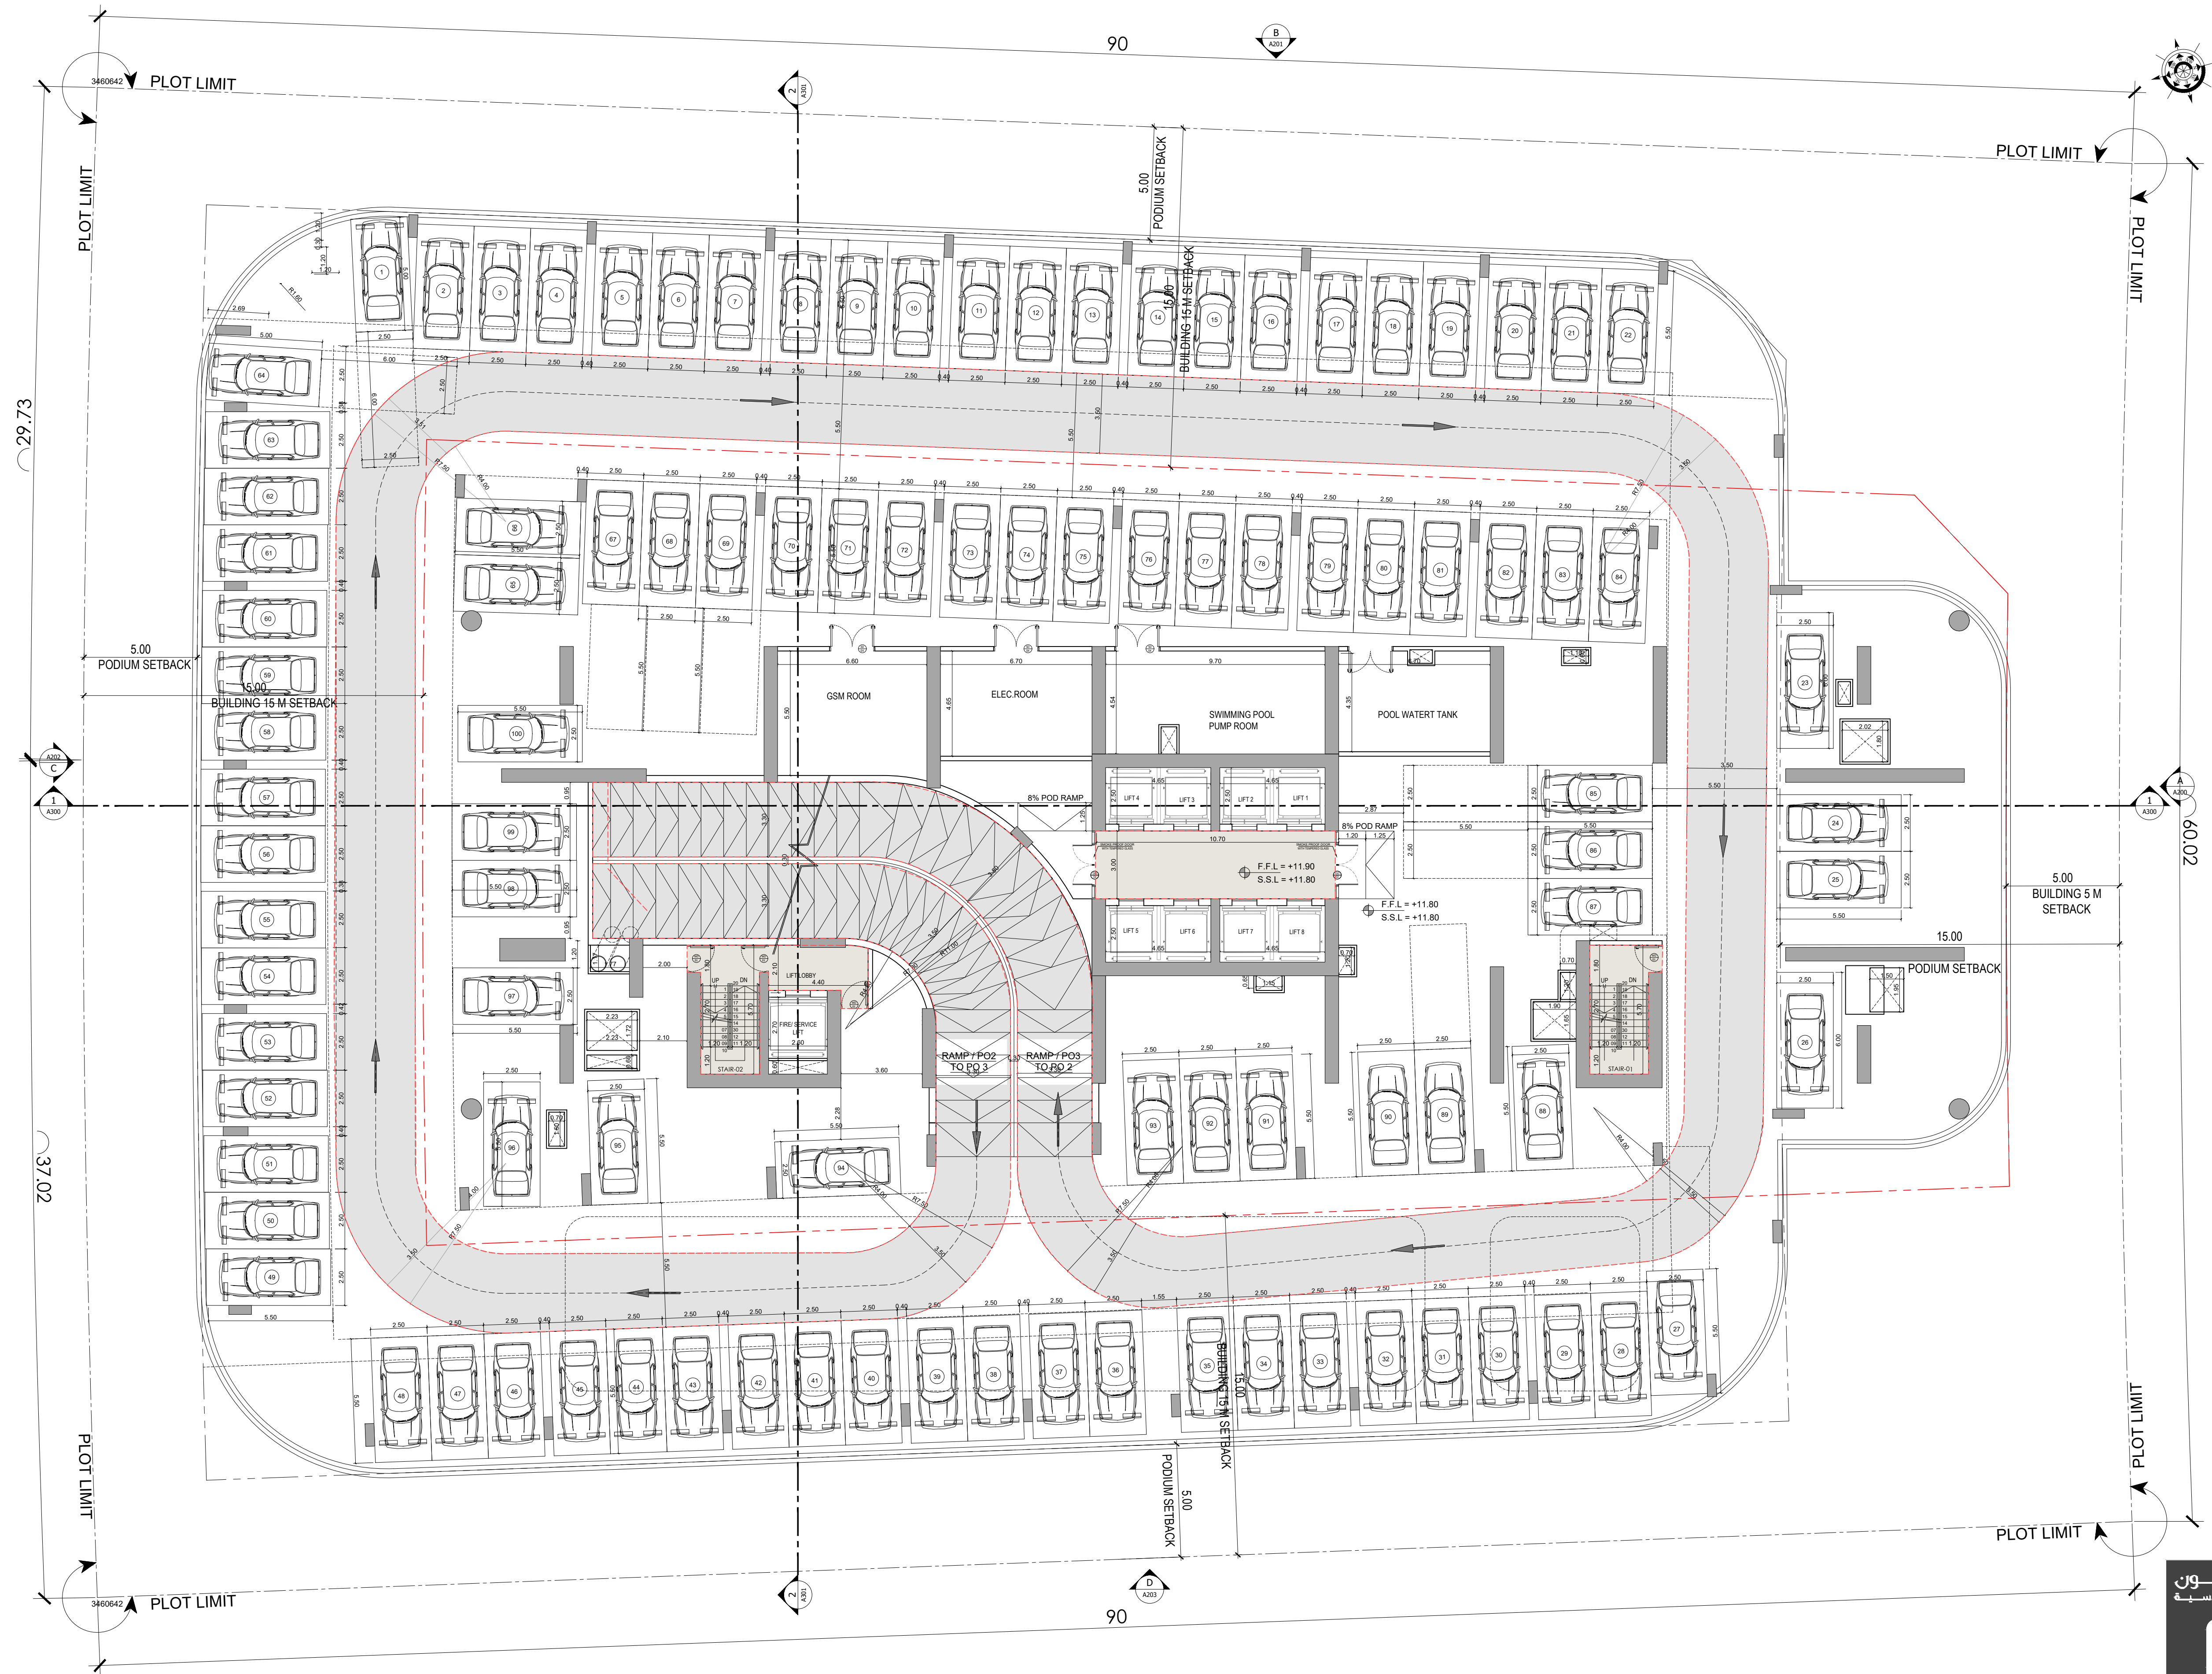


BINGHATTI SKYHALL

3RD PODIUM FLOOR PLAN

سلفر ستون
للاستشارات الهندسية



SILVER STONE
ENGINEERING CONSULTANTS

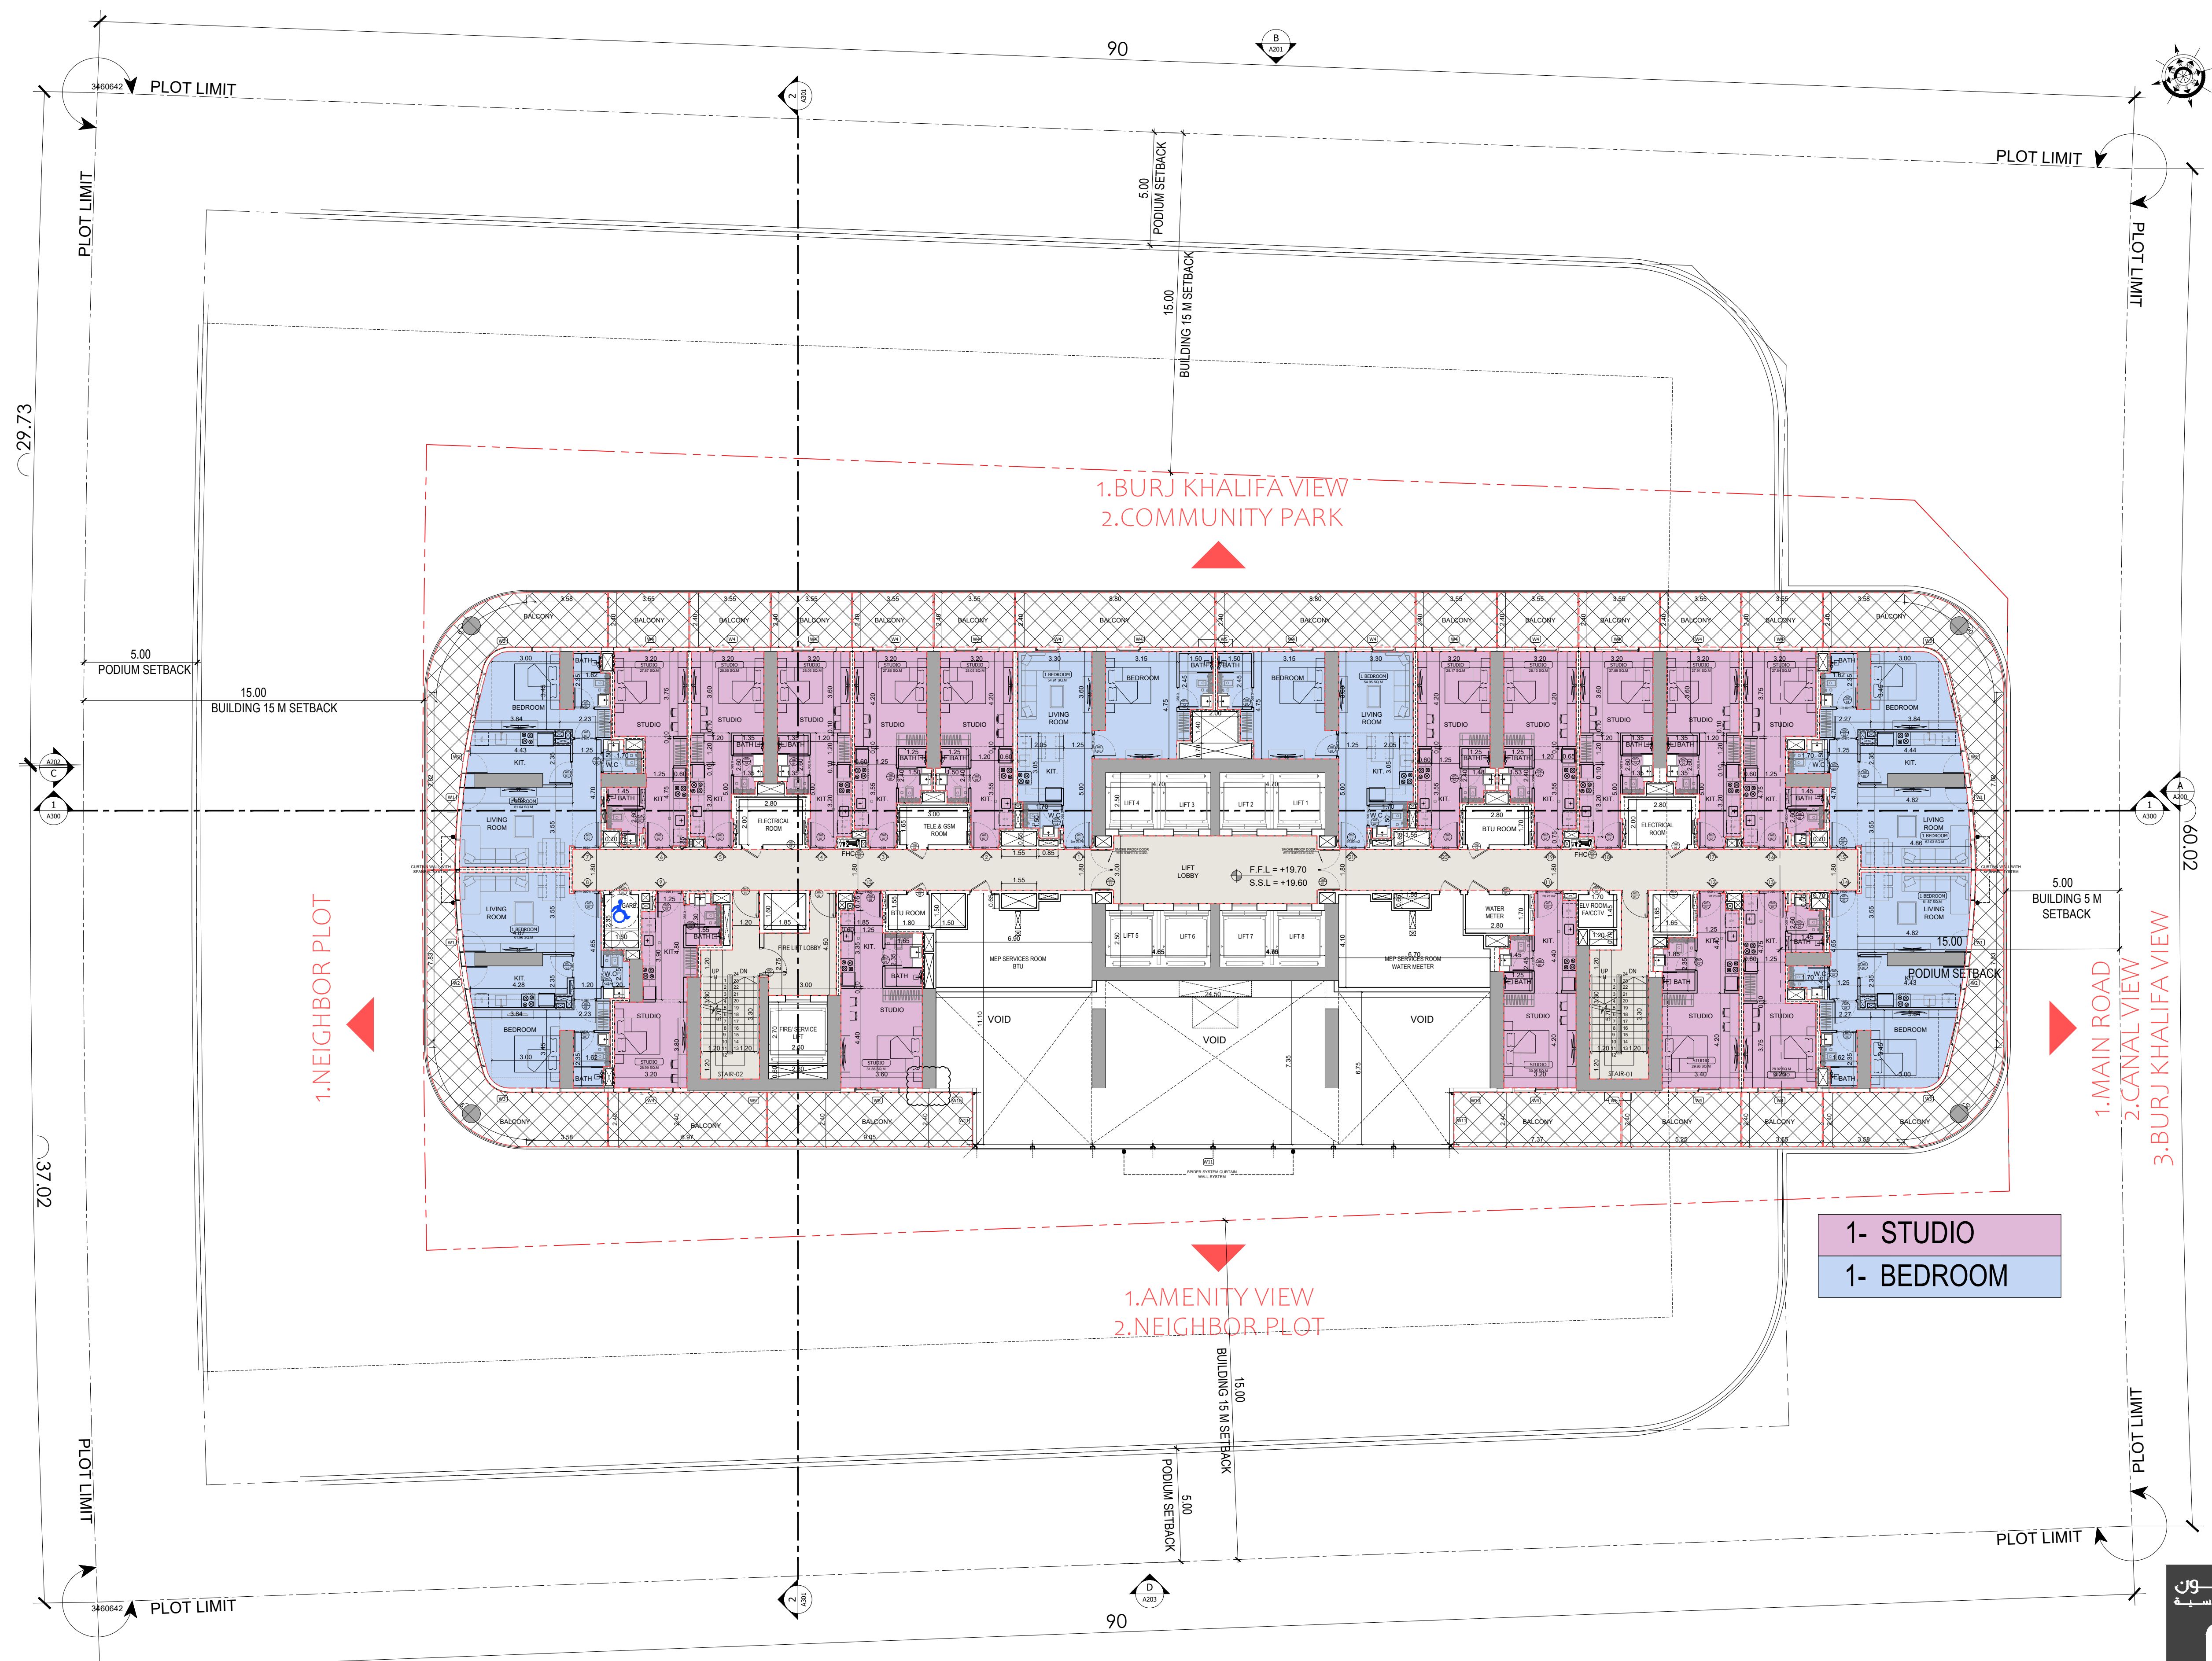


1- STUDIO
1- BEDROOM



BINGHATTI SKYHALL

2ND FLOOR PLAN



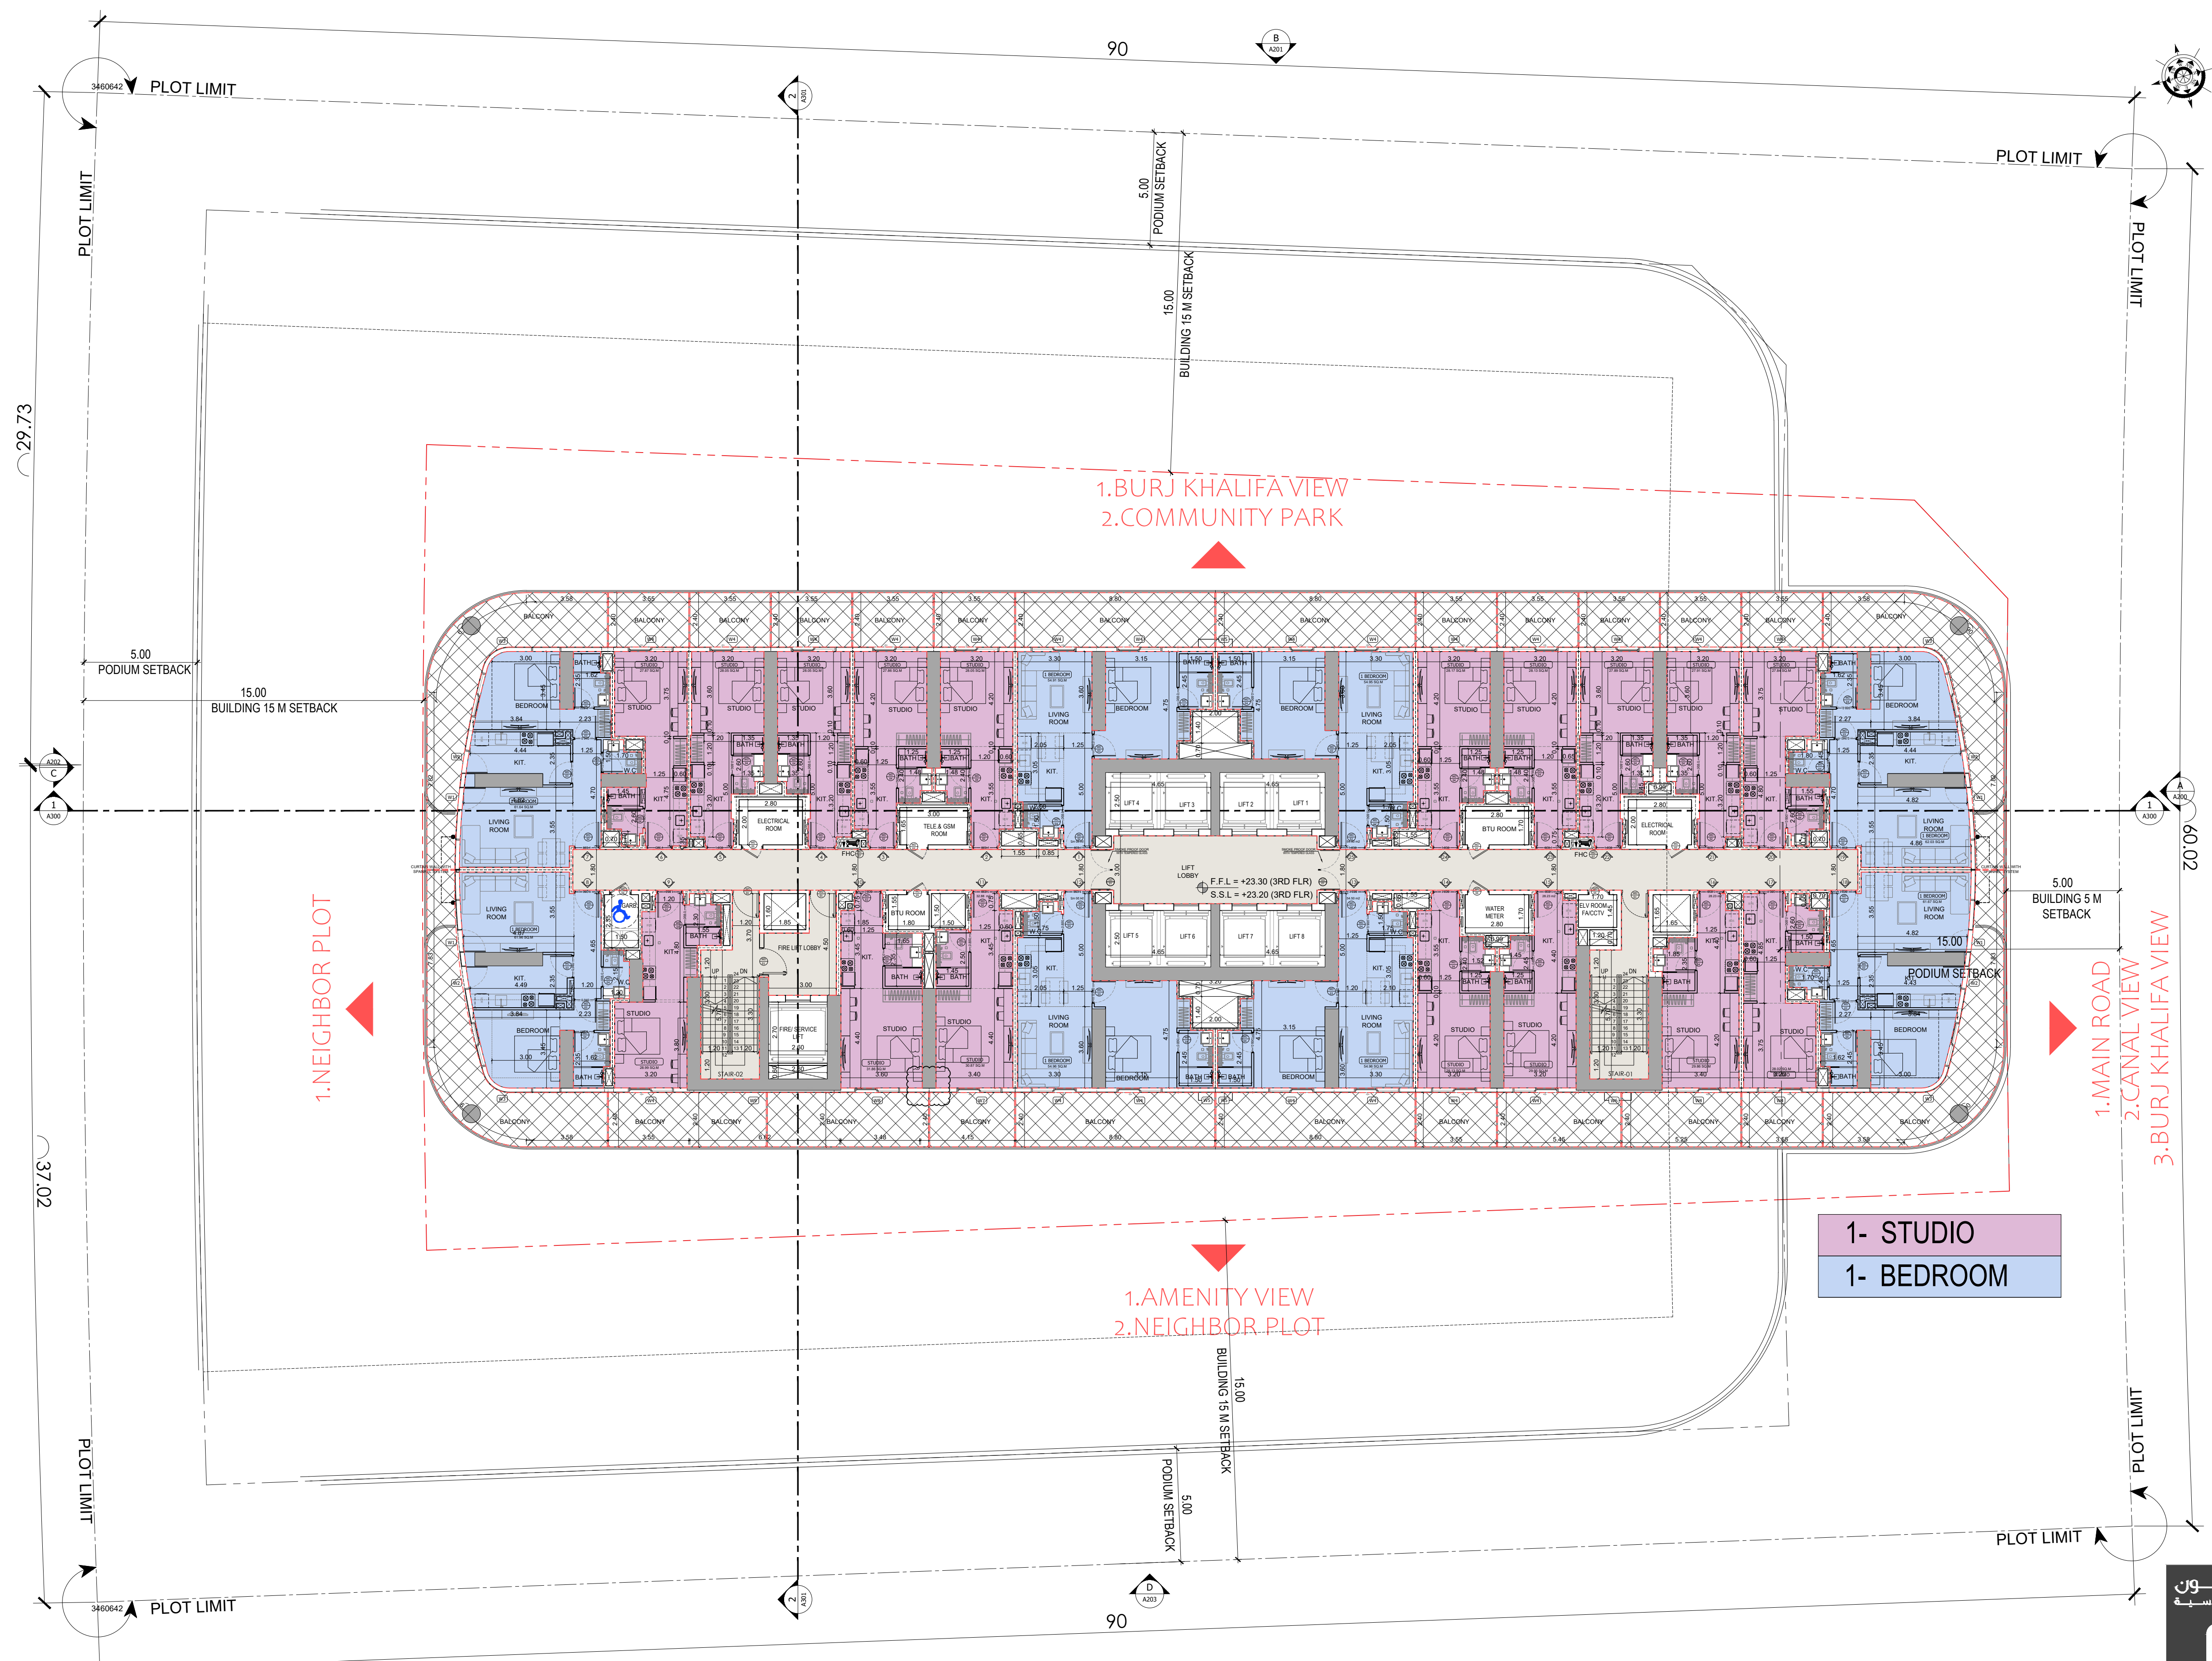

1- STUDIO
1- BEDROOM




BINGHATTI SKYHALL

TYPICAL FLOOR PLAN (3RD TO 14TH + 16TH TO 30TH)

سلفرستون
للمستشارات الهندسية


SILVER STONE
ENGINEERING CONSULTANTS

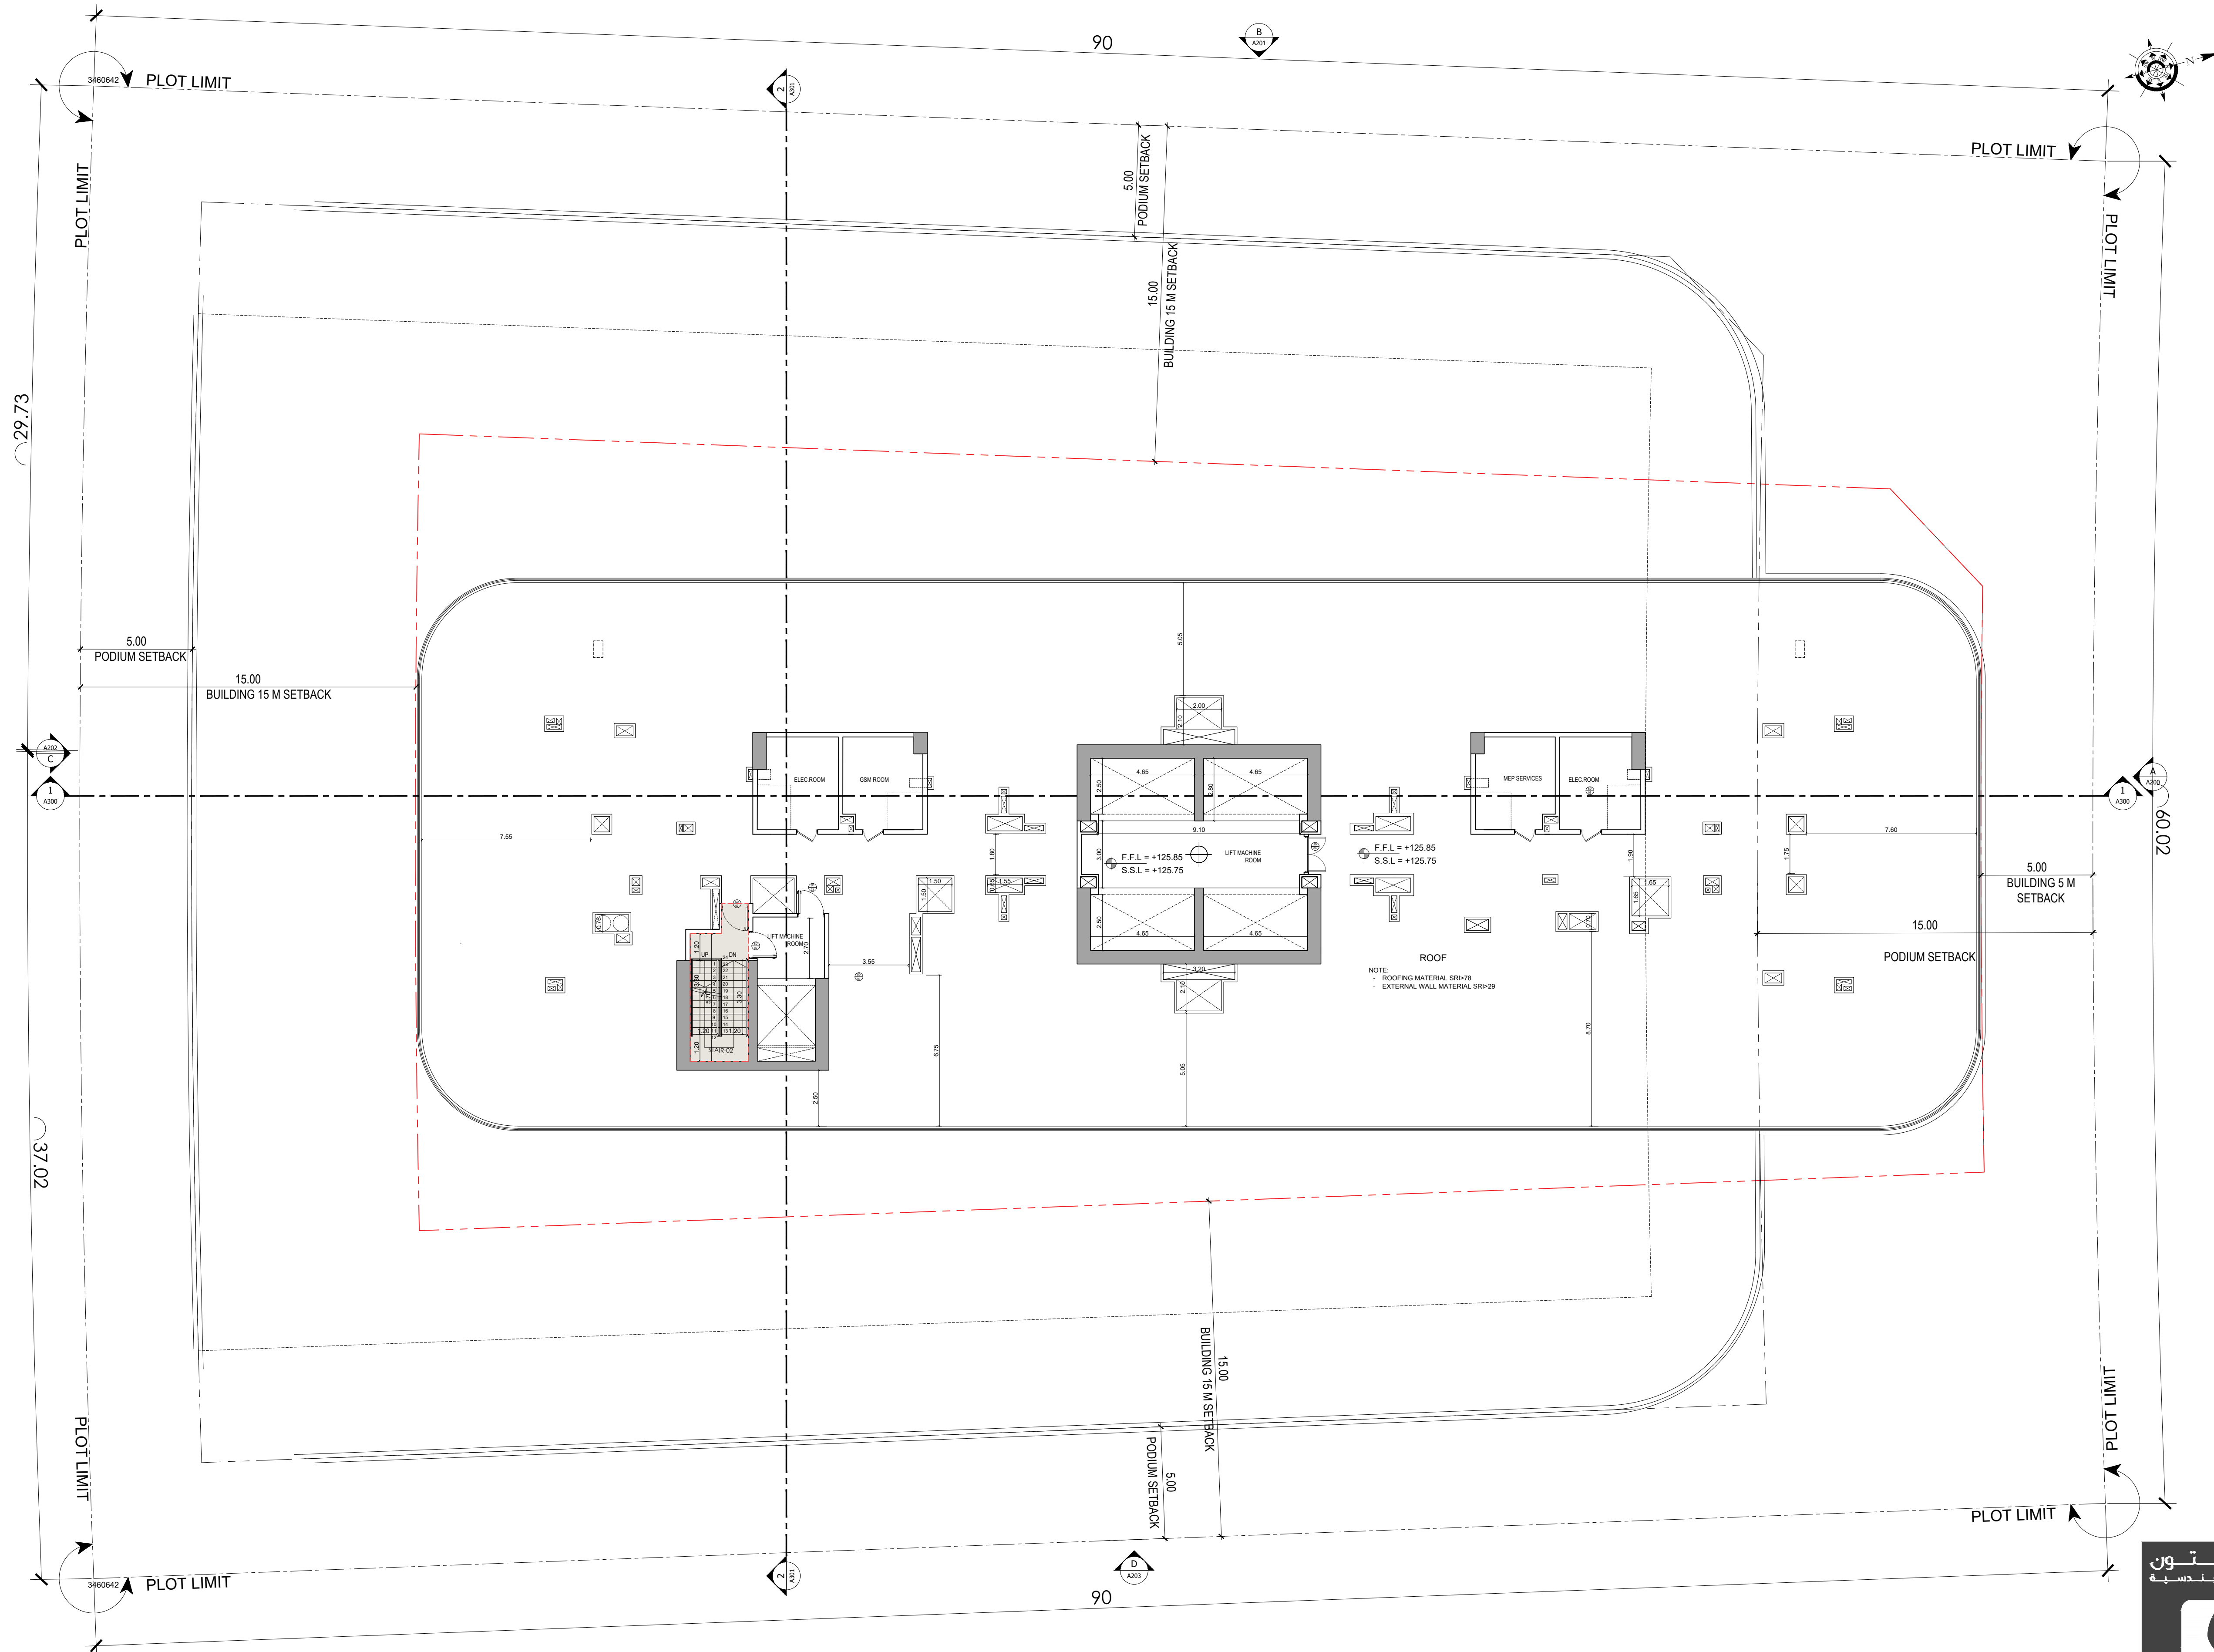

BINGHATTI SKYHALL

ROOF FLOOR PLAN



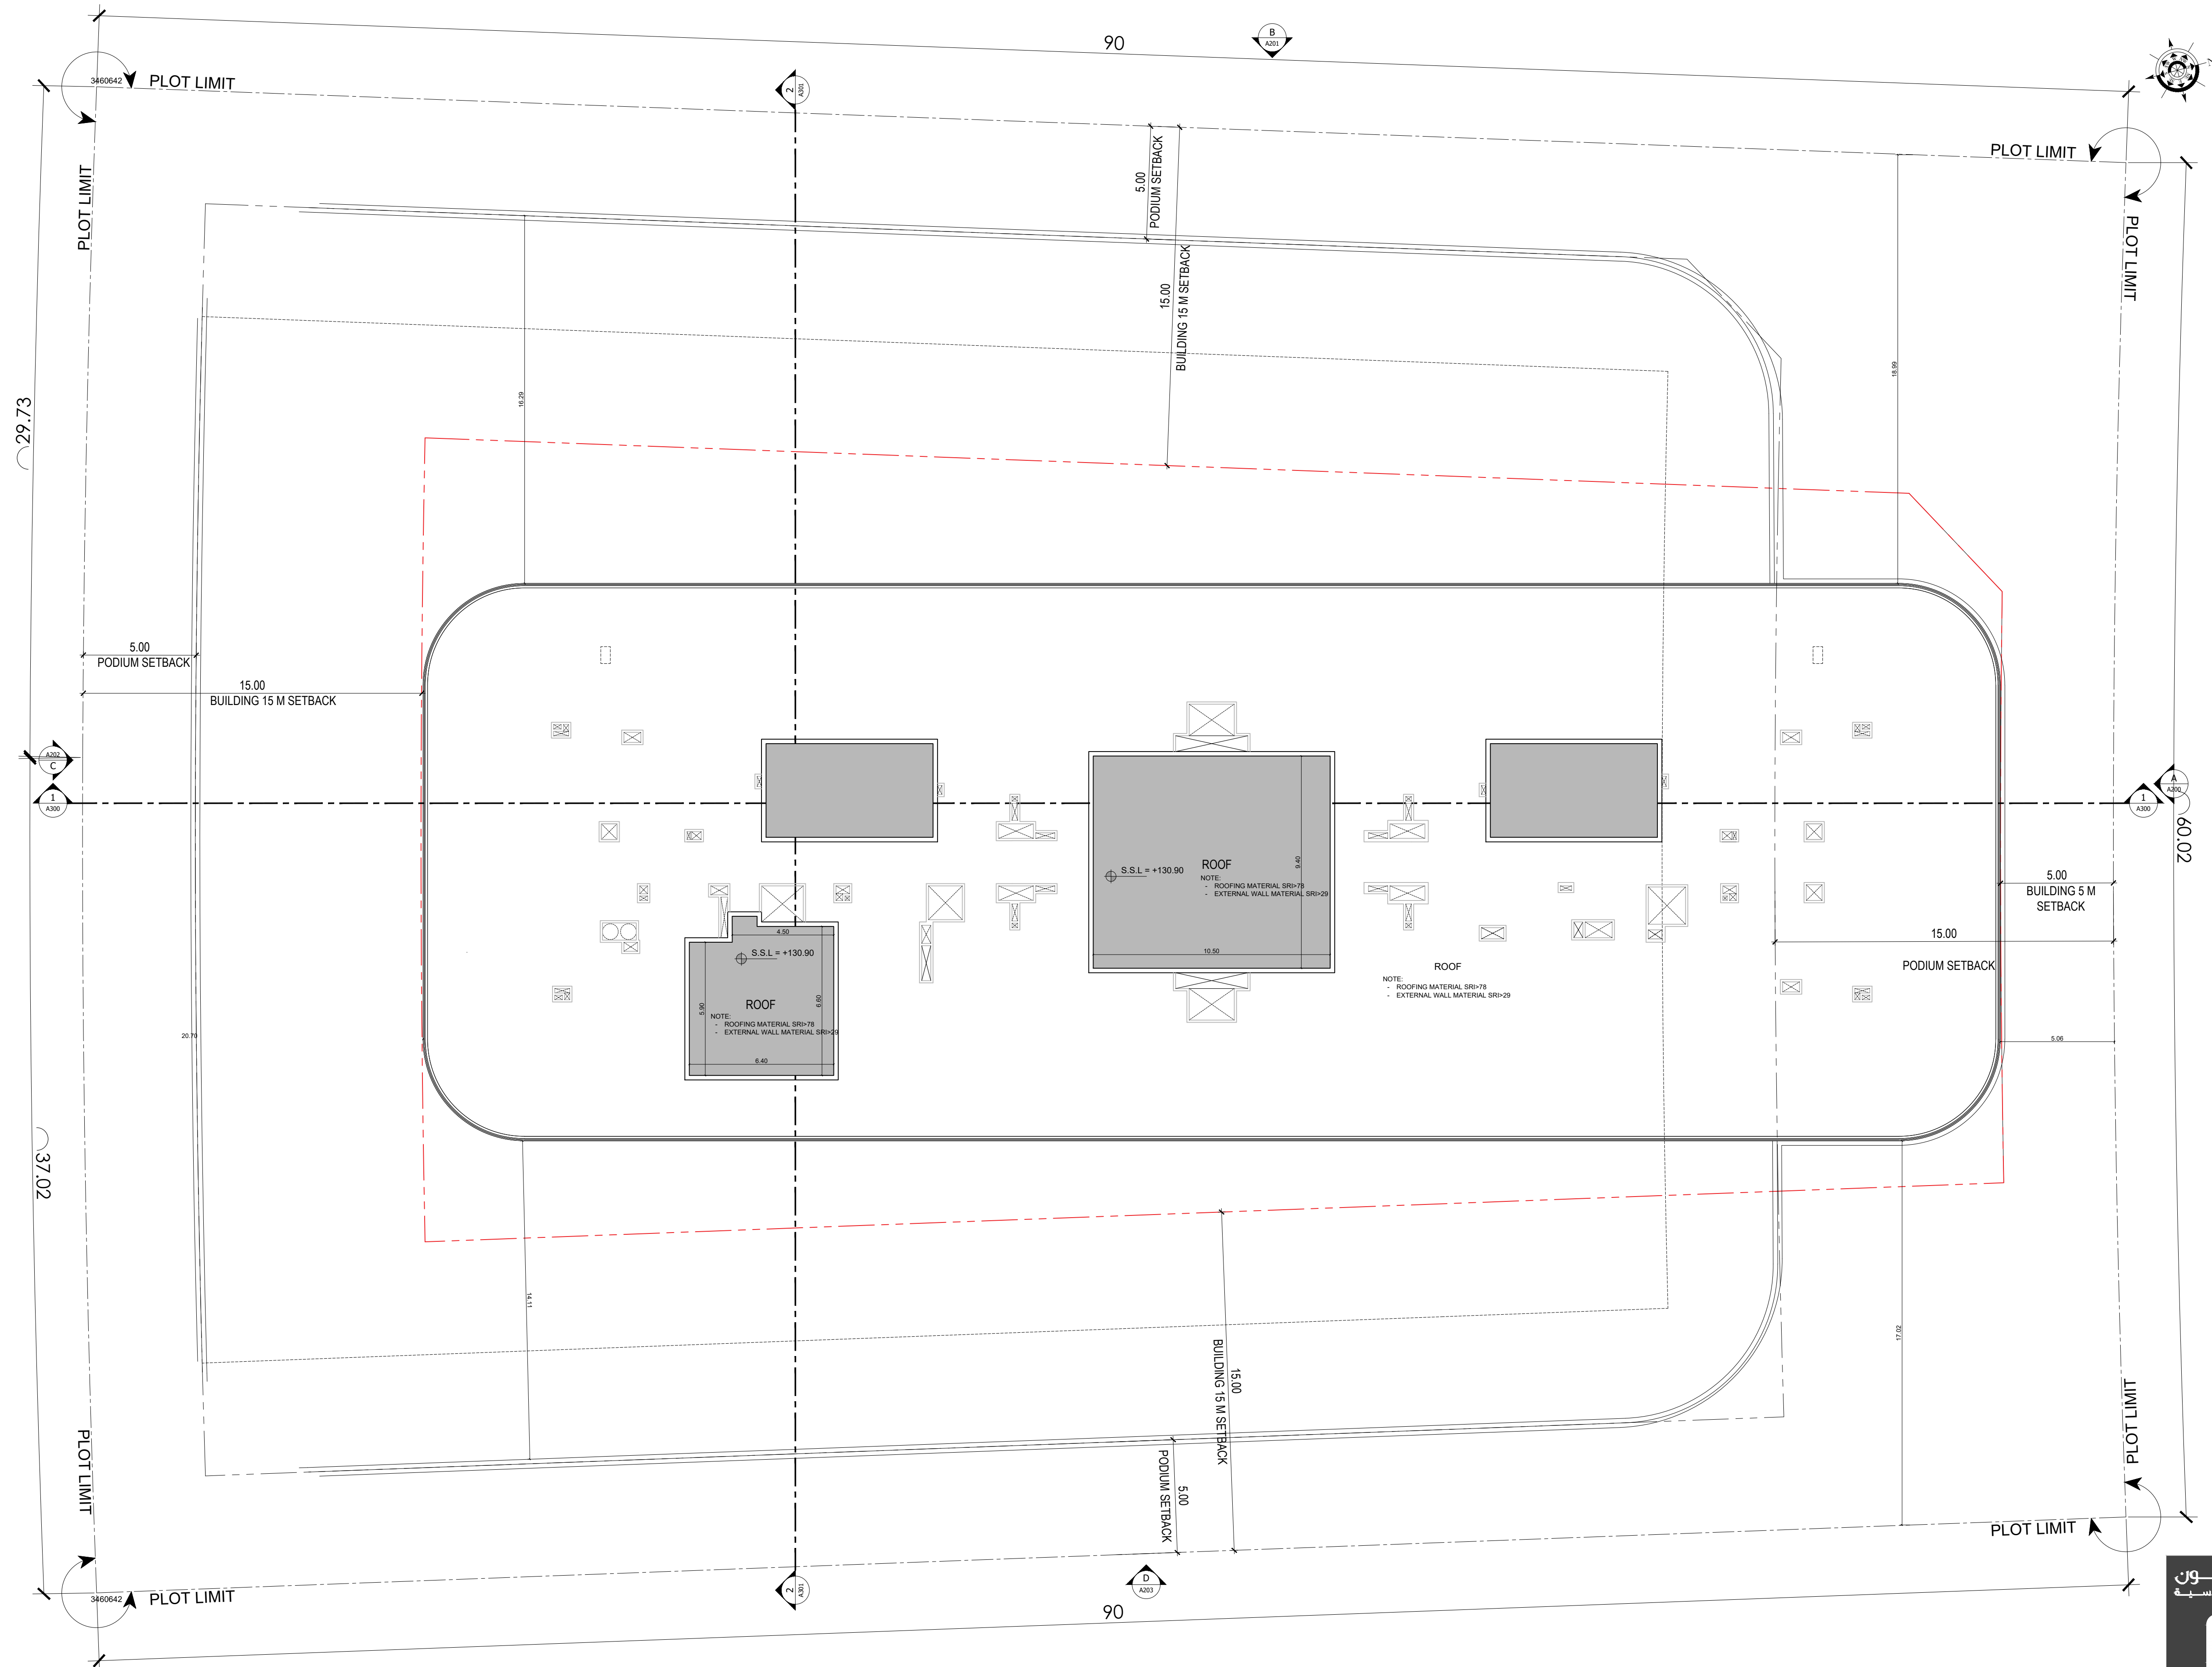

BINGHATTI SKYHALL

TOP ROOF FLOOR PLAN

سلفرستون
للمستشارات الهندسية



SILVER STONE
ENGINEERING CONSULTANTS